


柏市立松葉保育園

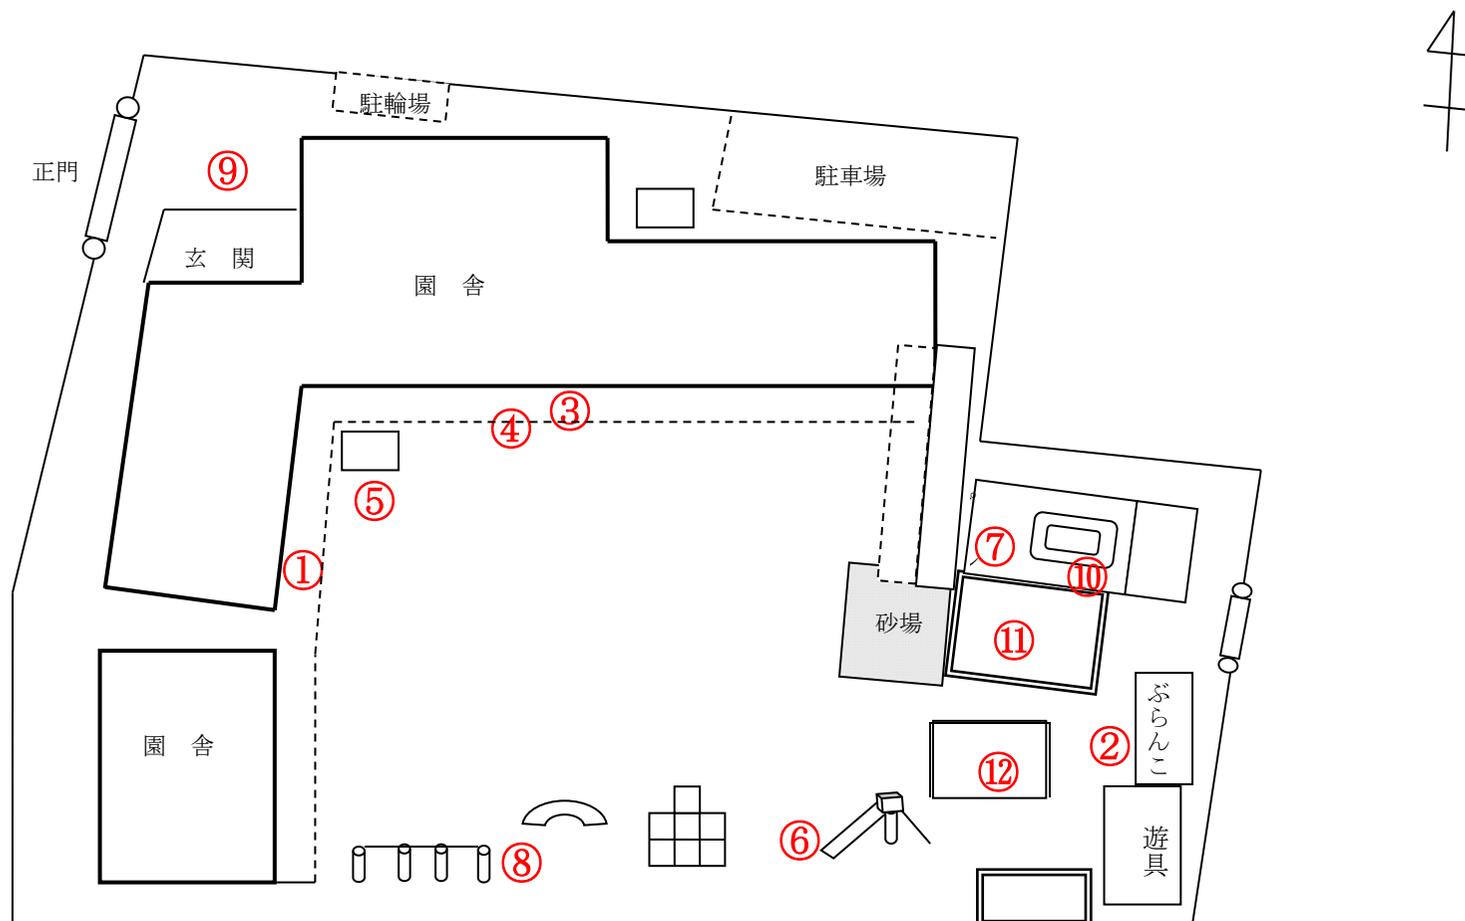

測定日：令和元年5月30日

天候：晴

(単位：マイクロシーベルト/時)

測定箇所		100 cm	50 cm	5 cm	測定箇所		100 cm	50 cm	5 cm
①	事務室前テラス	0.075	0.079	0.078	⑦	プールサイド(非常階段)	0.052	0.056	0.056
②	ぶらんこ	0.062	0.070	0.081	⑧	鉄棒脇	0.057	0.059	0.052
③	1歳児前テラス	0.077	0.081	0.077	⑨	玄関	0.055	0.063	0.054
④	1歳児前側溝	0.066	0.068	0.071	⑩	プールサイド(花壇側)	0.054	0.059	0.044
⑤	手洗い場	0.064	0.055	0.078	⑪	花壇(表土と砂を埋めた場所)	0.063	0.069	0.072
⑥	すべり台	0.069	0.073	0.086	⑫	除染工事の表土を埋めた場所	0.054	0.053	0.043