


柏市立松葉保育園

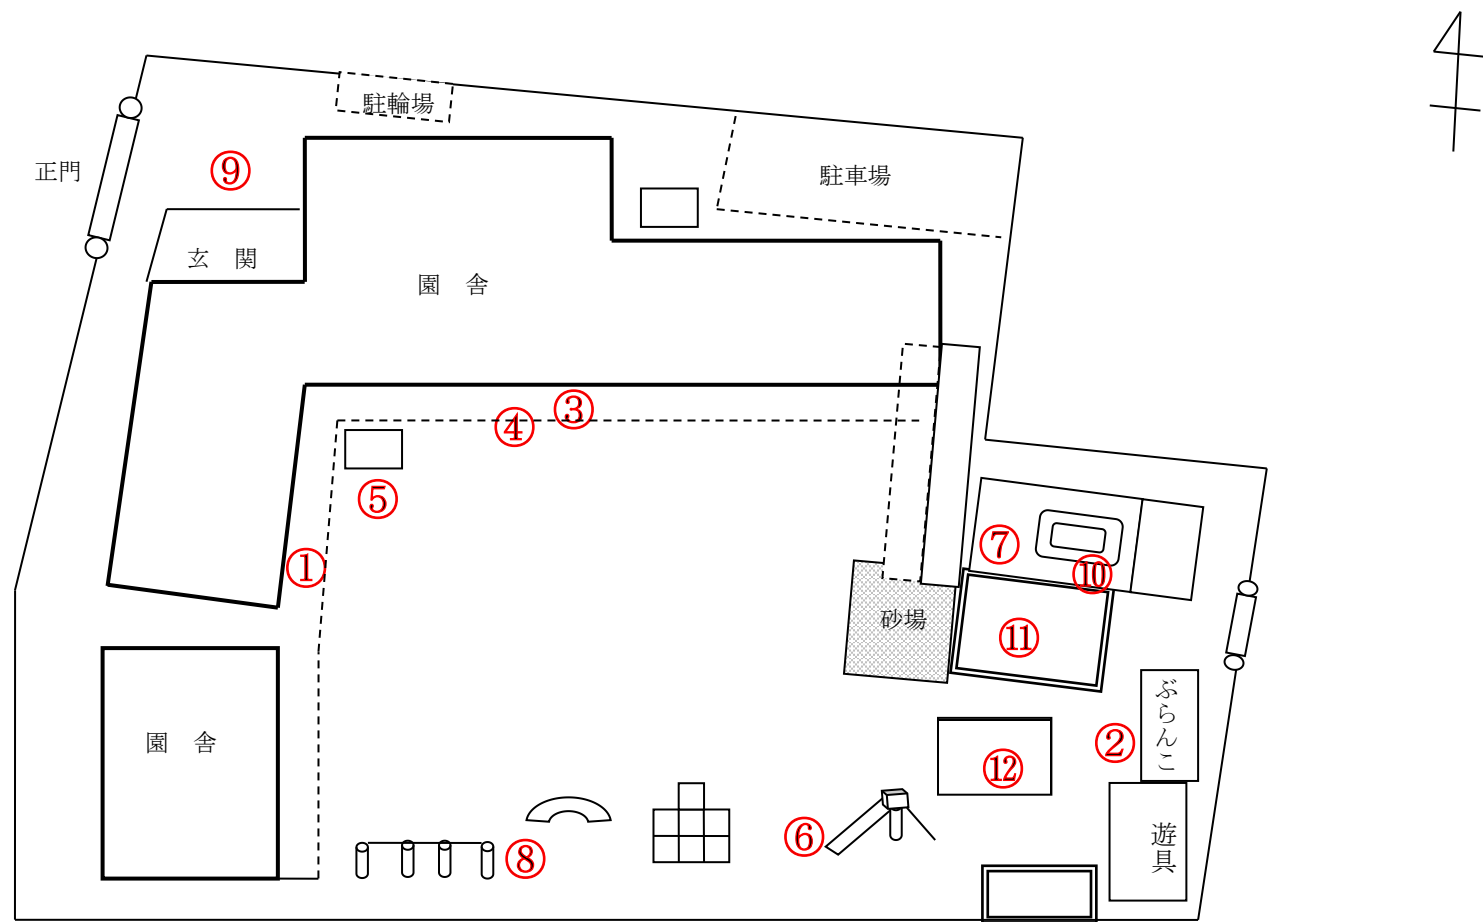

測定日：平成27年5月11日

天候：晴

(単位：マイクロシーベルト/時)

測定箇所		100 cm	50 cm	5 cm	測定箇所		100 cm	50 cm	5 cm
①	事務室前テラス	0.078	0.076	0.062	⑦	プールサイド(非常階段)	0.057	0.064	0.076
②	ぶらんこ	0.078	0.077	0.112	⑧	鉄棒脇	0.065	0.088	0.076
③	1歳児前テラス	0.084	0.056	0.067	⑨	玄関	0.085	0.082	0.084
④	1歳児前側溝	0.065	0.064	0.070	⑩	プールサイド(花壇側)	0.059	0.061	0.053
⑤	手洗い場	0.080	0.069	0.076	⑪	花壇(表土と砂を埋めた場所)	0.068	0.067	0.069
⑥	すべり台	0.074	0.076	0.096	⑫	除染工事の表土を埋めた場所	0.056	0.060	0.057