


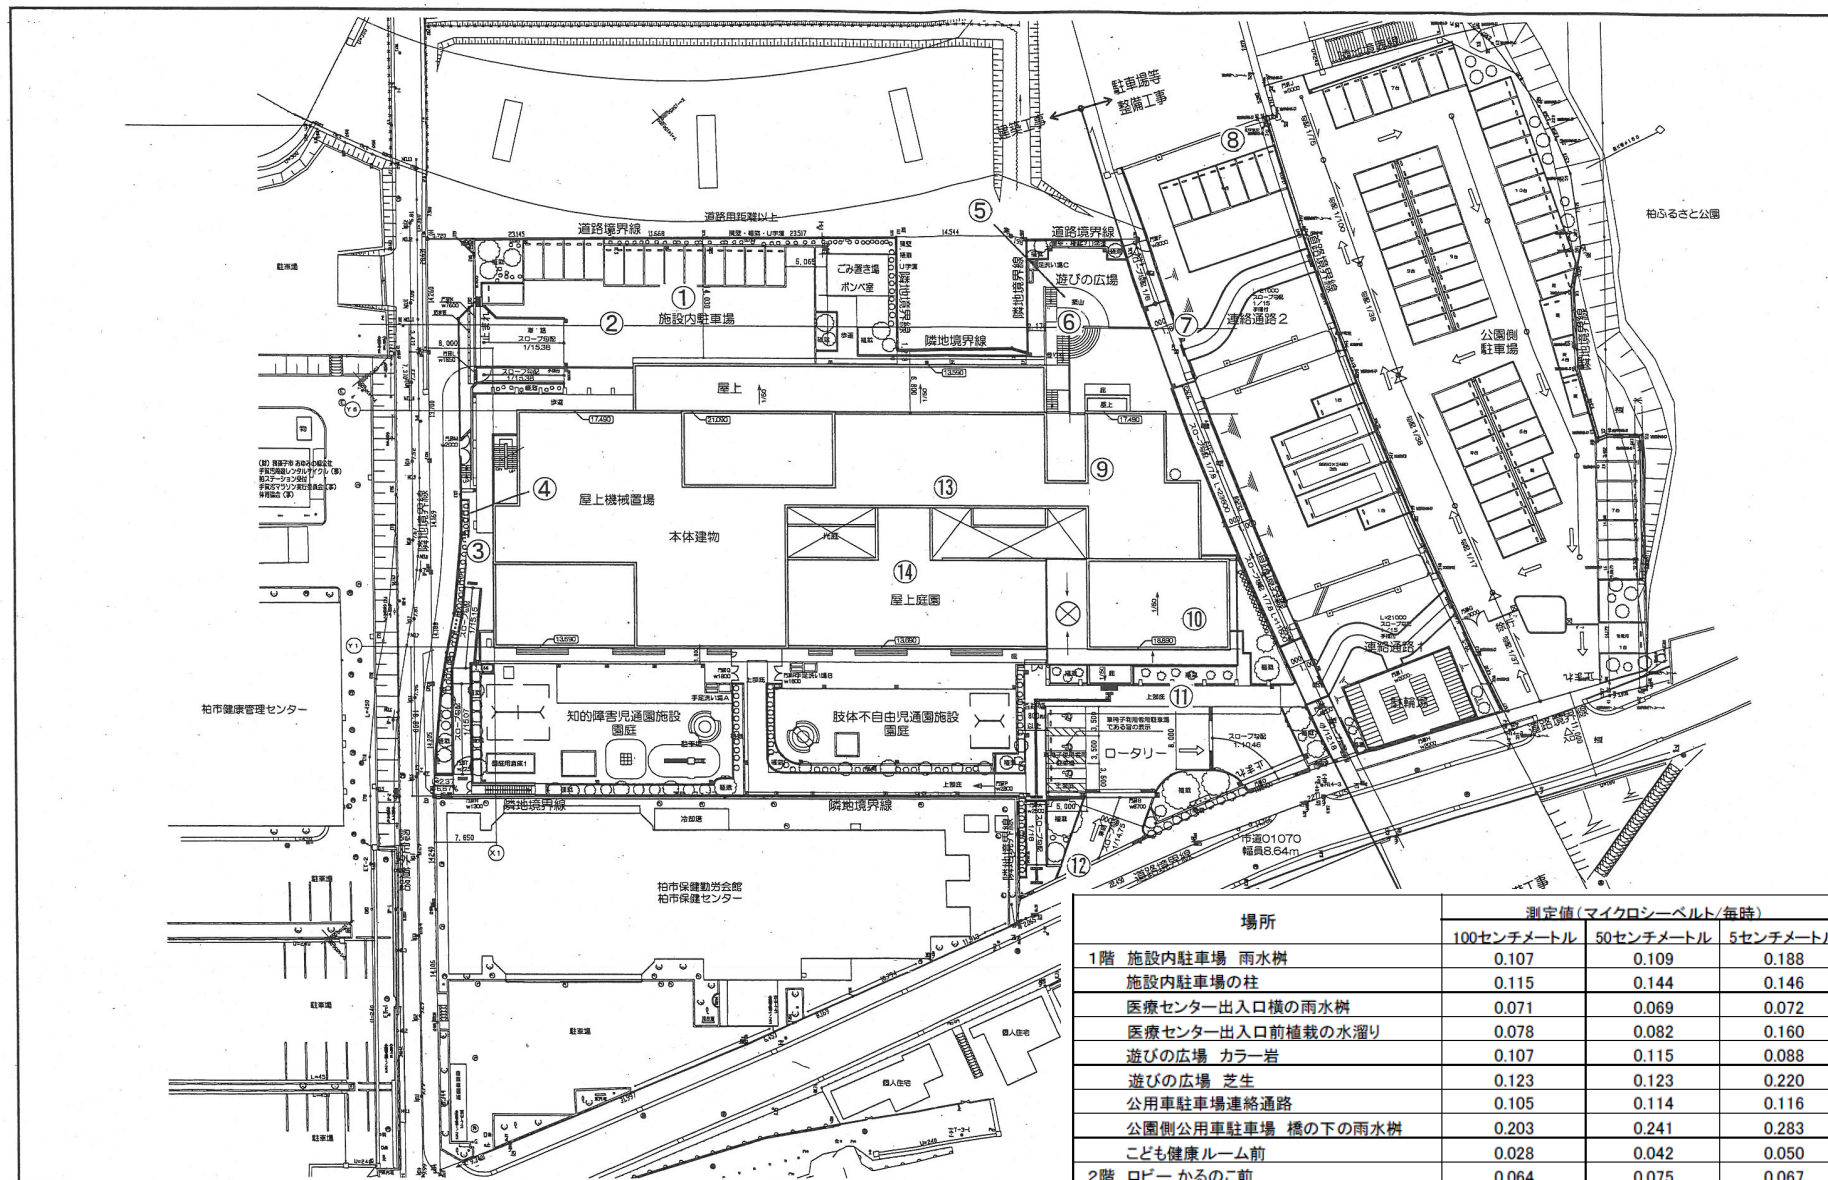

(仮称) 柏市総合保健医療福祉施設新築工事

場所	測定値(マイクロシーベルト/毎時)		
	100センチメートル	50センチメートル	5センチメートル
1階 施設内駐車場 雨水樹	0.107	0.109	0.188
施設内駐車場の柱	0.115	0.144	0.146
医療センター出入口横の雨水樹	0.071	0.069	0.072
医療センター出入口前植栽の水溜り	0.078	0.082	0.160
遊びの広場 カラー岩	0.107	0.115	0.088
遊びの広場 芝生	0.123	0.123	0.220
公用車駐車場連絡通路	0.105	0.114	0.116
公園側公用車駐車場 橋の下の雨水樹	0.203	0.241	0.283
こども健康ルーム前	0.028	0.042	0.050
2階 ロビー かるのこ前	0.064	0.075	0.067
バス停	0.093	0.085	0.084
バスロータリーと道路の境の雨水樹	0.143	0.158	0.109
3階 中庭の芝生	0.154	0.183	0.252
4階 屋上庭園	0.123	0.145	0.164