


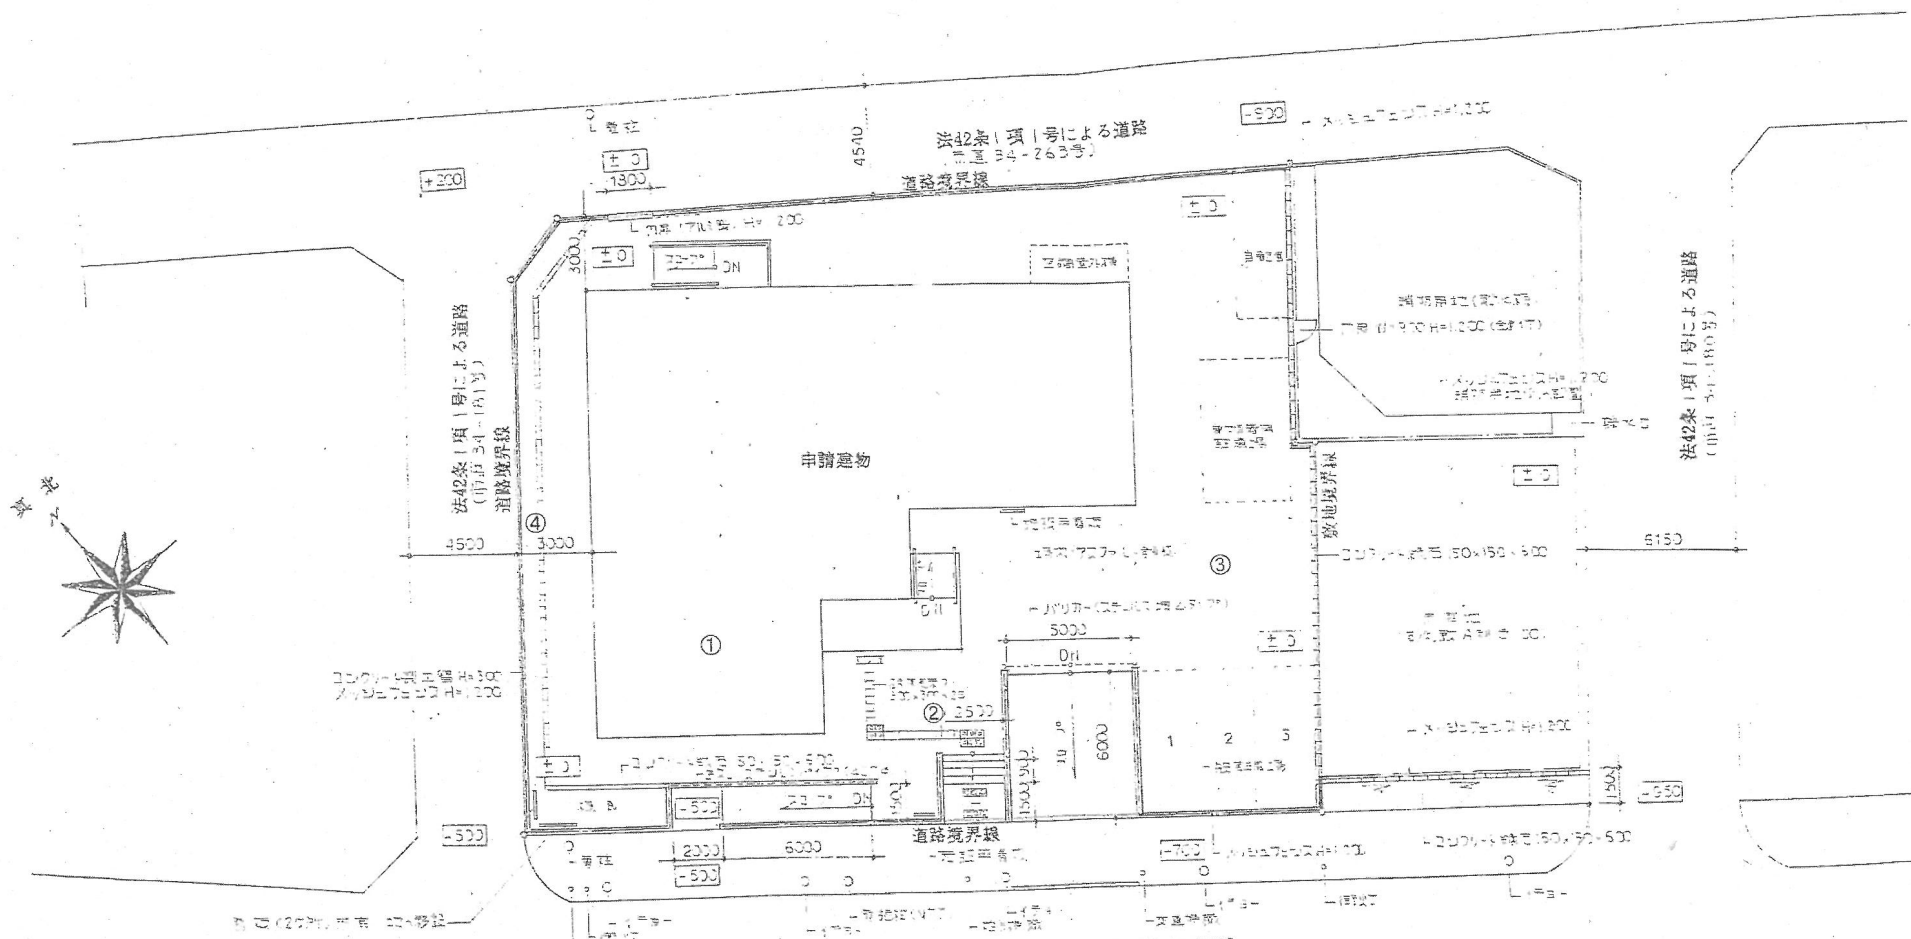

| 場所         | 測定値(マイクロシーベルト/毎時) |           |          |
|------------|-------------------|-----------|----------|
|            | 100センチメートル        | 50センチメートル | 5センチメートル |
| 多目的ホール(1F) | 0.041             | 0.046     | 0.057    |
| 玄関出入口前     | 0.091             | 0.097     | 0.137    |
| 駐車場        | 0.103             | 0.108     | 0.138    |
| 植込み(建物北側)  | 0.137             | 0.143     | 0.180    |