


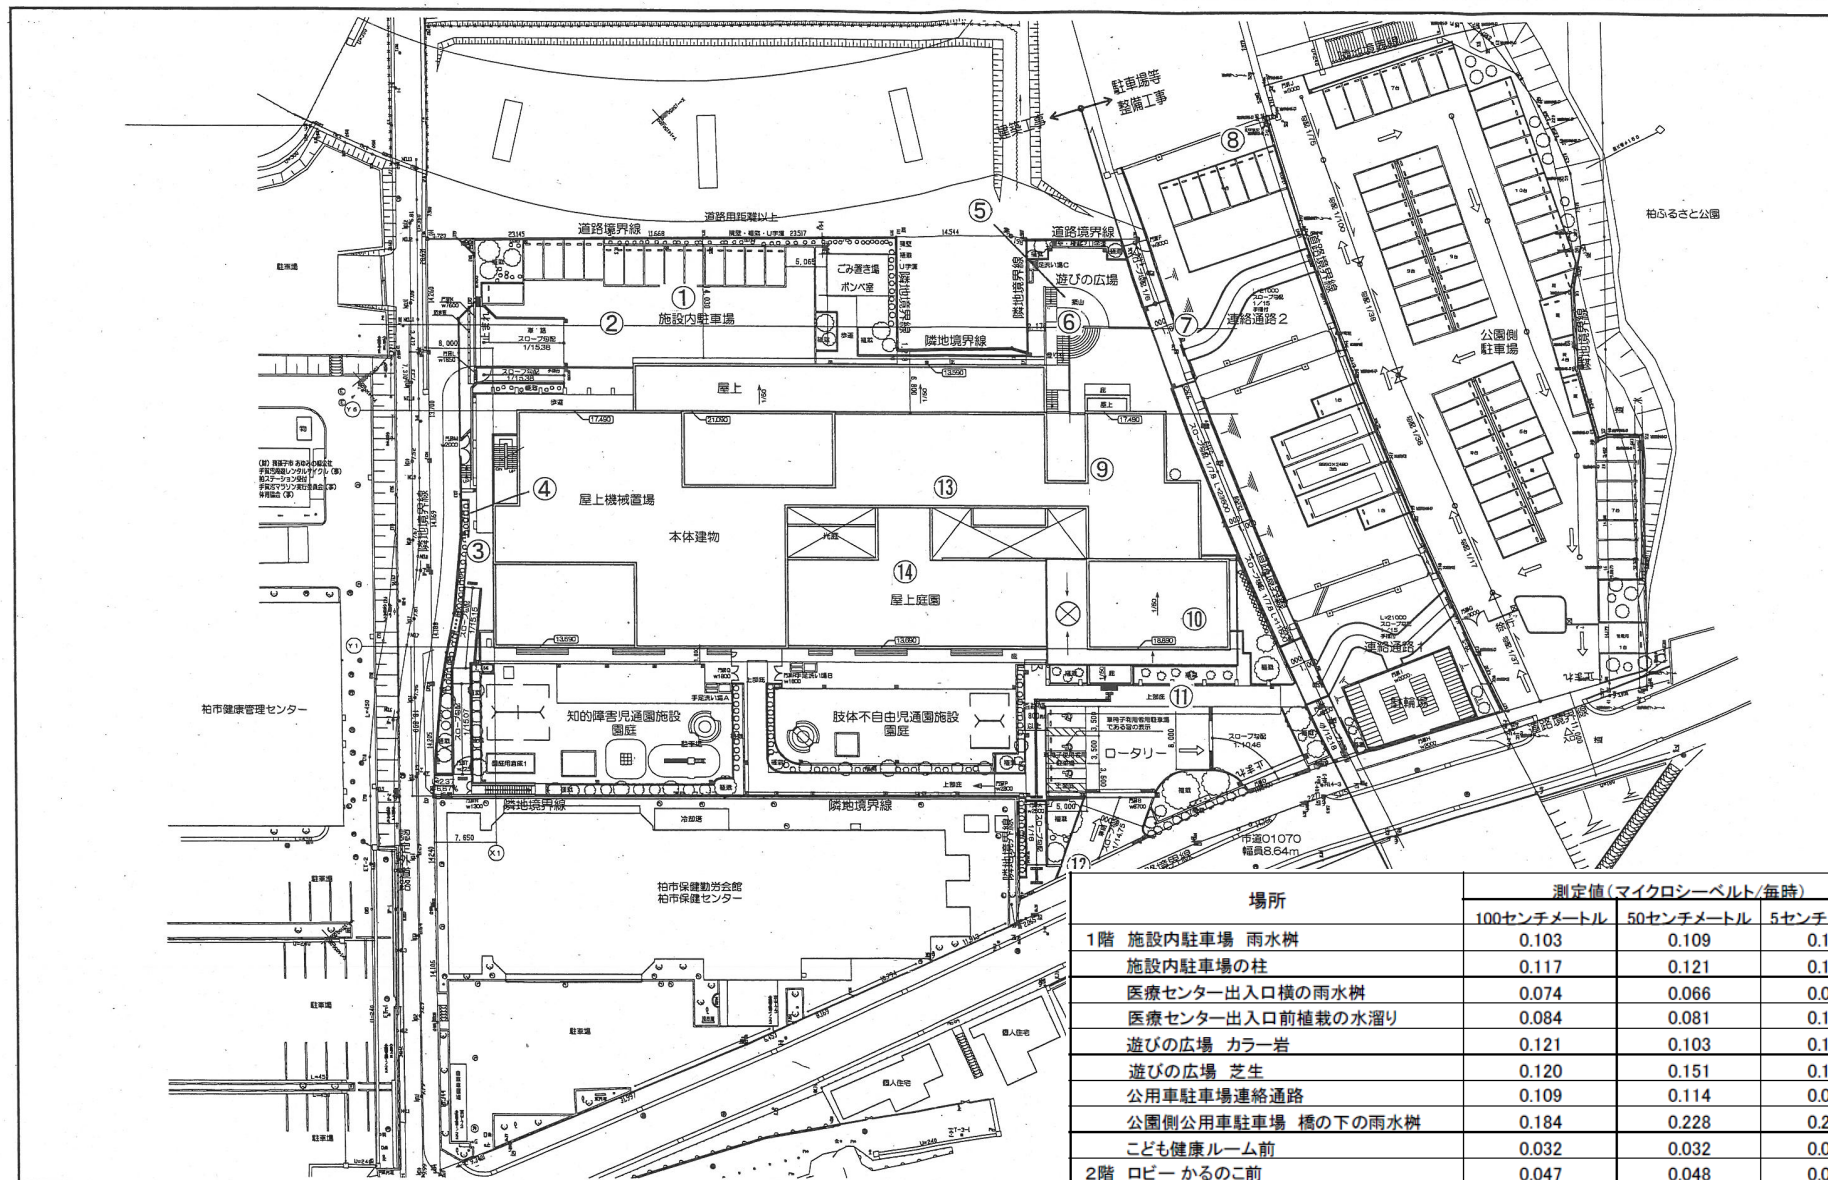

(仮称) 柏市総合保健医療福祉施設新築工事

場所	測定値(マイクロシーベルト/毎時)		
	100センチメートル	50センチメートル	5センチメートル
1階 施設内駐車場 雨水樹	0.103	0.109	0.153
施設内駐車場の柱	0.117	0.121	0.156
医療センター出入口横の雨水樹	0.074	0.066	0.076
医療センター出入口前植栽の水溜り	0.084	0.081	0.109
遊びの広場 カラー岩	0.121	0.103	0.141
遊びの広場 芝生	0.120	0.151	0.168
公用車駐車場連絡通路	0.109	0.114	0.094
公園側公用車駐車場 橋の下の雨水樹	0.184	0.228	0.248
こども健康ルーム前	0.032	0.032	0.038
2階 ロビー かるのこ前	0.047	0.048	0.063
バス停	0.074	0.090	0.089
バスロータリーと道路の境の雨水樹	0.141	0.140	0.110
3階 中庭の芝生	0.141	0.150	0.234
4階 屋上庭園	0.114	0.144	0.159