


放射線量マップ【本庁舎付近敷地内】

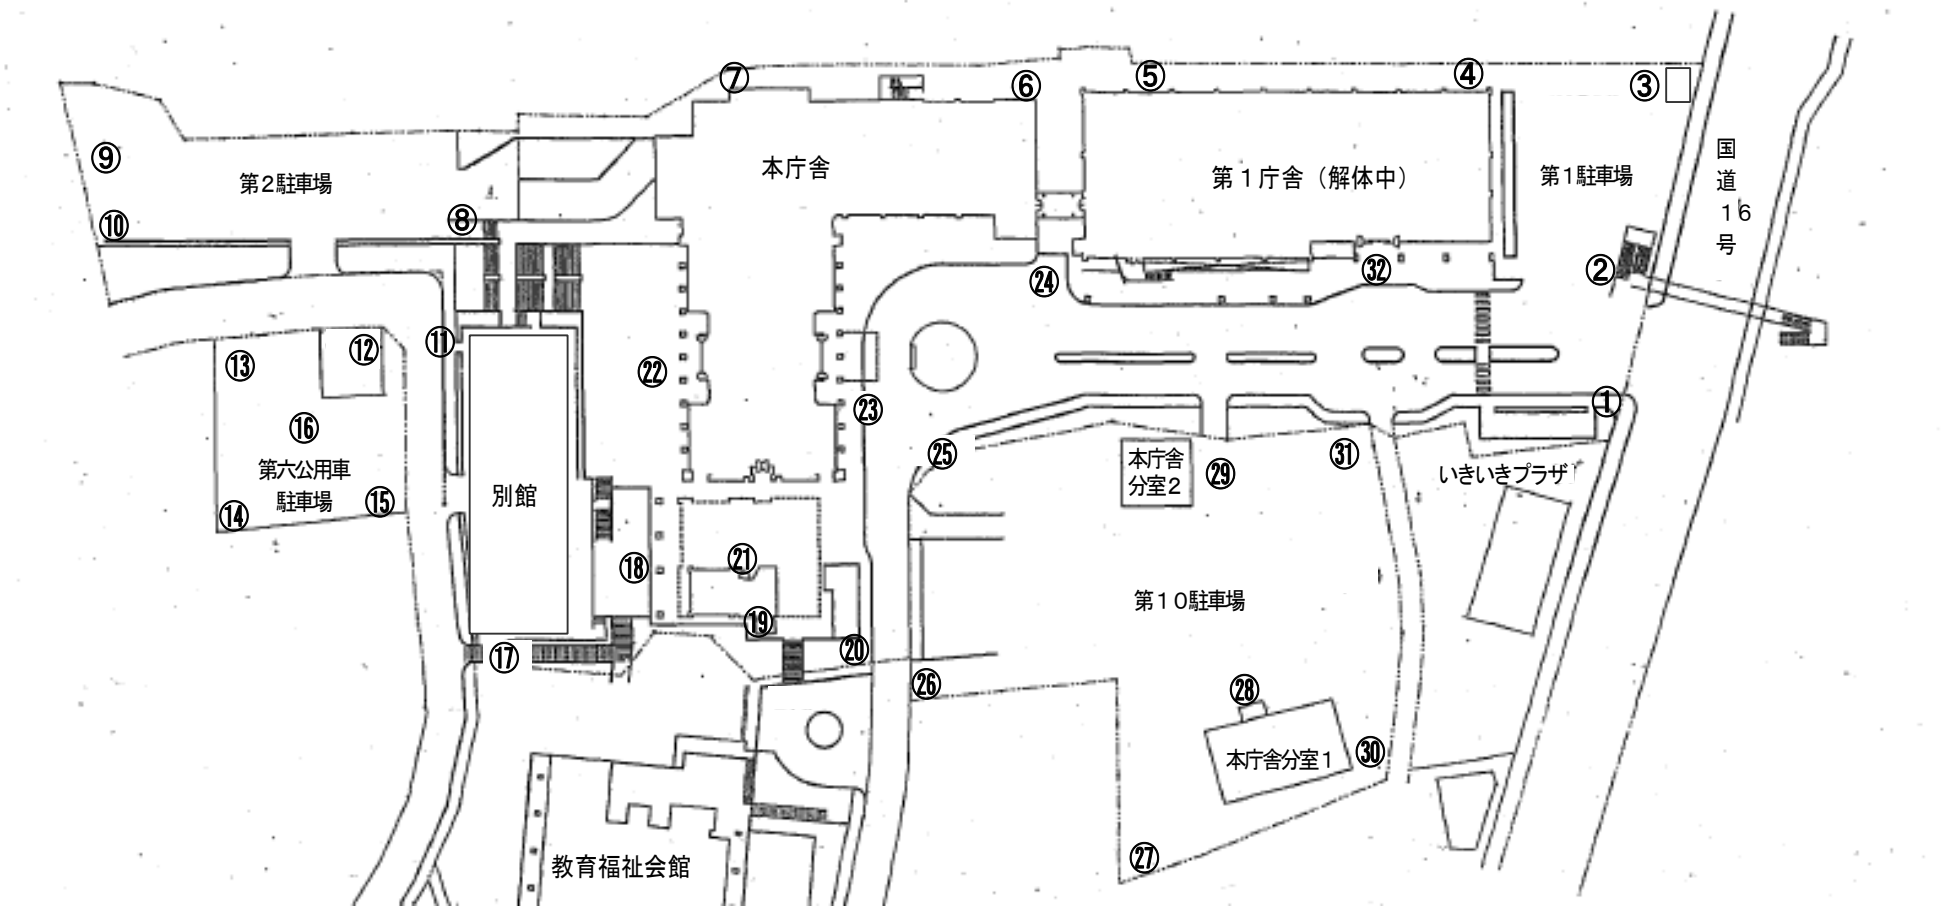

測定日：平成24年5月30日

天気：晴れ

測定機種：クリアパルス（株）製 ミスターガンマA200型（単位：マイクロシーベルト／時）

測定箇所（地盤形状）		100 cm	50 cm	5 cm	測定箇所（地盤形状）		100 cm	50 cm	5 cm
①	本庁舎入口掲示板前（土）	0.199	0.224	0.280	①⑦	別館東側通路（アスファルト）	0.264	0.335	0.389
②	第1駐車場（アスファルト）	0.149	0.204	0.240	①⑧	食堂入口通路（磁器タイル）	0.119	0.117	0.131
③	第1駐車場（アスファルト）	0.216	0.274	0.301	①⑨	喫茶裏（土）	0.194	0.214	0.255
④	第1庁舎裏（土・草）	0.184	0.185	0.218	①⑩	駐輪場脇（磁器タイル）	0.209	0.239	0.182
⑤	第1庁舎裏（土・草）	0.230	0.277	0.360	①⑪	喫茶前通路（磁器タイル）	0.096	0.132	0.107
⑥	本庁舎裏（土・草）	0.225	0.262	0.311	①⑫	本庁舎駅側玄関入口（磁器タイル）	0.117	0.120	0.092
⑦	本庁舎裏（草）	0.244	0.281	0.412	①⑬	本庁舎正面側玄関入口（磁器タイル）	0.125	0.133	0.112
⑧	守衛室入口通路（磁器タイル）	0.132	0.135	0.133	①⑭	本庁舎・第1庁舎連絡通路（アスファルト）	0.124	0.131	0.133
⑨	第2駐車場（アスファルト）	0.234	0.240	0.180	①⑮	第10駐車場階段（コンクリート）	0.173	0.184	0.218
⑩	第2駐車場（アスファルト）	0.120	0.275	0.221	①⑯	第10駐車場出口脇植栽（土）	0.197	0.224	0.263
⑪	別館玄関前（磁器タイル）	0.193	0.207	0.212	①⑰	第10駐車場（アスファルト）	0.265	0.301	0.415
⑫	第六公用車駐車場（コンクリート）	0.214	0.268	0.354	①⑱	本庁舎分室1玄関前（アスファルト）	0.200	0.213	0.262
⑬	第六公用車駐車場（コンクリート）	0.164	0.188	0.229	①⑲	本庁舎分室2玄関前（アスファルト）	0.165	0.211	0.215
⑭	第六公用車駐車場（アスファルト）	0.132	0.180	0.221	①⑳	第10駐車場（アスファルト）	0.206	0.209	0.143
⑮	第六公用車駐車場（アスファルト）	0.188	0.182	0.170	①㉑	第10駐車場（アスファルト）	0.233	0.230	0.209
⑯	第六公用車駐車場（コンクリート）	0.182	0.129	0.291	①㉒	第1庁舎玄関前（アスファルト）	0.085	0.080	0.082