


放射線量マップ【本庁舎付近敷地内】

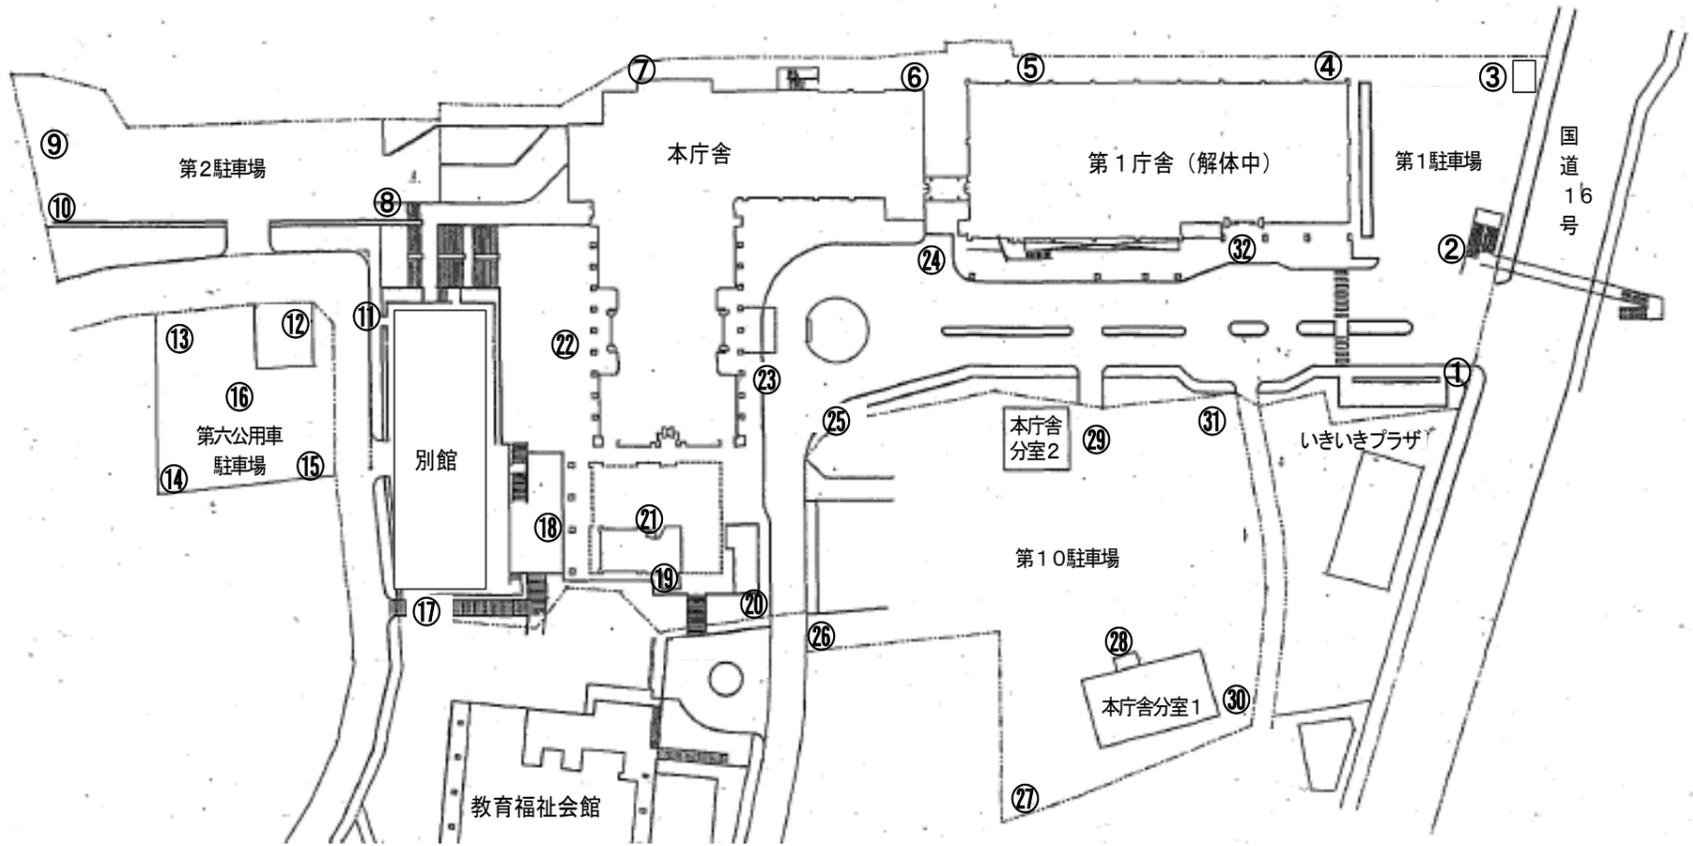

測定日：平成24年7月23日

天気：晴れ

測定機種：クリアパルス（株）製 ミスターガンマA200型

（単位：マイクロシーベルト／時）

測定箇所（地盤形状）		100 cm	50 cm	5 cm	測定箇所（地盤形状）		100 cm	50 cm	5 cm
①	本庁舎入口掲示板前（土）	0.216	0.248	0.339	①⑦	別館東側通路（アスファルト）	0.250	0.333	0.487
②	第1駐車場（アスファルト）	0.151	0.190	0.231	①⑧	食堂入口通路（磁器タイル）	0.098	0.101	0.107
③	第1駐車場（アスファルト）	0.228	0.271	0.330	①⑨	喫茶裏（土）	0.180	0.220	0.258
④	第1庁舎裏（土・草）	解体工事のため測定不可			①⑩	駐輪場脇（磁器タイル）	0.189	0.193	0.178
⑤	第1庁舎裏（土・草）	解体工事のため測定不可			①⑪	喫茶前通路（磁器タイル）	0.112	0.107	0.104
⑥	本庁舎裏（土・草）	0.119	0.148	0.157	①⑫	本庁舎駅側玄関入口（磁器タイル）	0.100	0.110	0.110
⑦	本庁舎裏（草）	0.244	0.299	0.447	①⑬	本庁舎正面側玄関入口（磁器タイル）	0.128	0.130	0.100
⑧	守衛室入口通路（磁器タイル）	0.128	0.117	0.127	①⑭	本庁舎・第1庁舎連絡通路（アスファルト）	0.081	0.088	0.119
⑨	第2駐車場（アスファルト）	0.248	0.258	0.157	①⑮	第10駐車場階段（コンクリート）	0.158	0.185	0.213
⑩	第2駐車場（アスファルト）	0.210	0.239	0.209	①⑯	第10駐車場出口脇植栽（土）	0.205	0.227	0.244
⑪	別館玄関前（磁器タイル）	0.207	0.204	0.125	①⑰	第10駐車場（アスファルト）	0.259	0.280	0.310
⑫	第六公用車駐車場（コンクリート）	0.158	0.216	0.274	①⑱	本庁舎分室1玄関前（アスファルト）	0.170	0.213	0.247
⑬	第六公用車駐車場（コンクリート）	0.194	0.182	0.201	①⑲	本庁舎分室2玄関前（アスファルト）	0.165	0.175	0.195
⑭	第六公用車駐車場（アスファルト）	0.162	0.158	0.137	①⑳	第10駐車場（アスファルト）	0.202	0.195	0.186
⑮	第六公用車駐車場（アスファルト）	0.152	0.171	0.179	①㉑	第10駐車場（アスファルト）	0.151	0.148	0.120
⑯	第六公用車駐車場（コンクリート）	0.186	0.206	0.227	①㉒	第1庁舎玄関前（アスファルト）	0.085	0.086	0.096