


放射線量マップ【本庁舎付近敷地内】

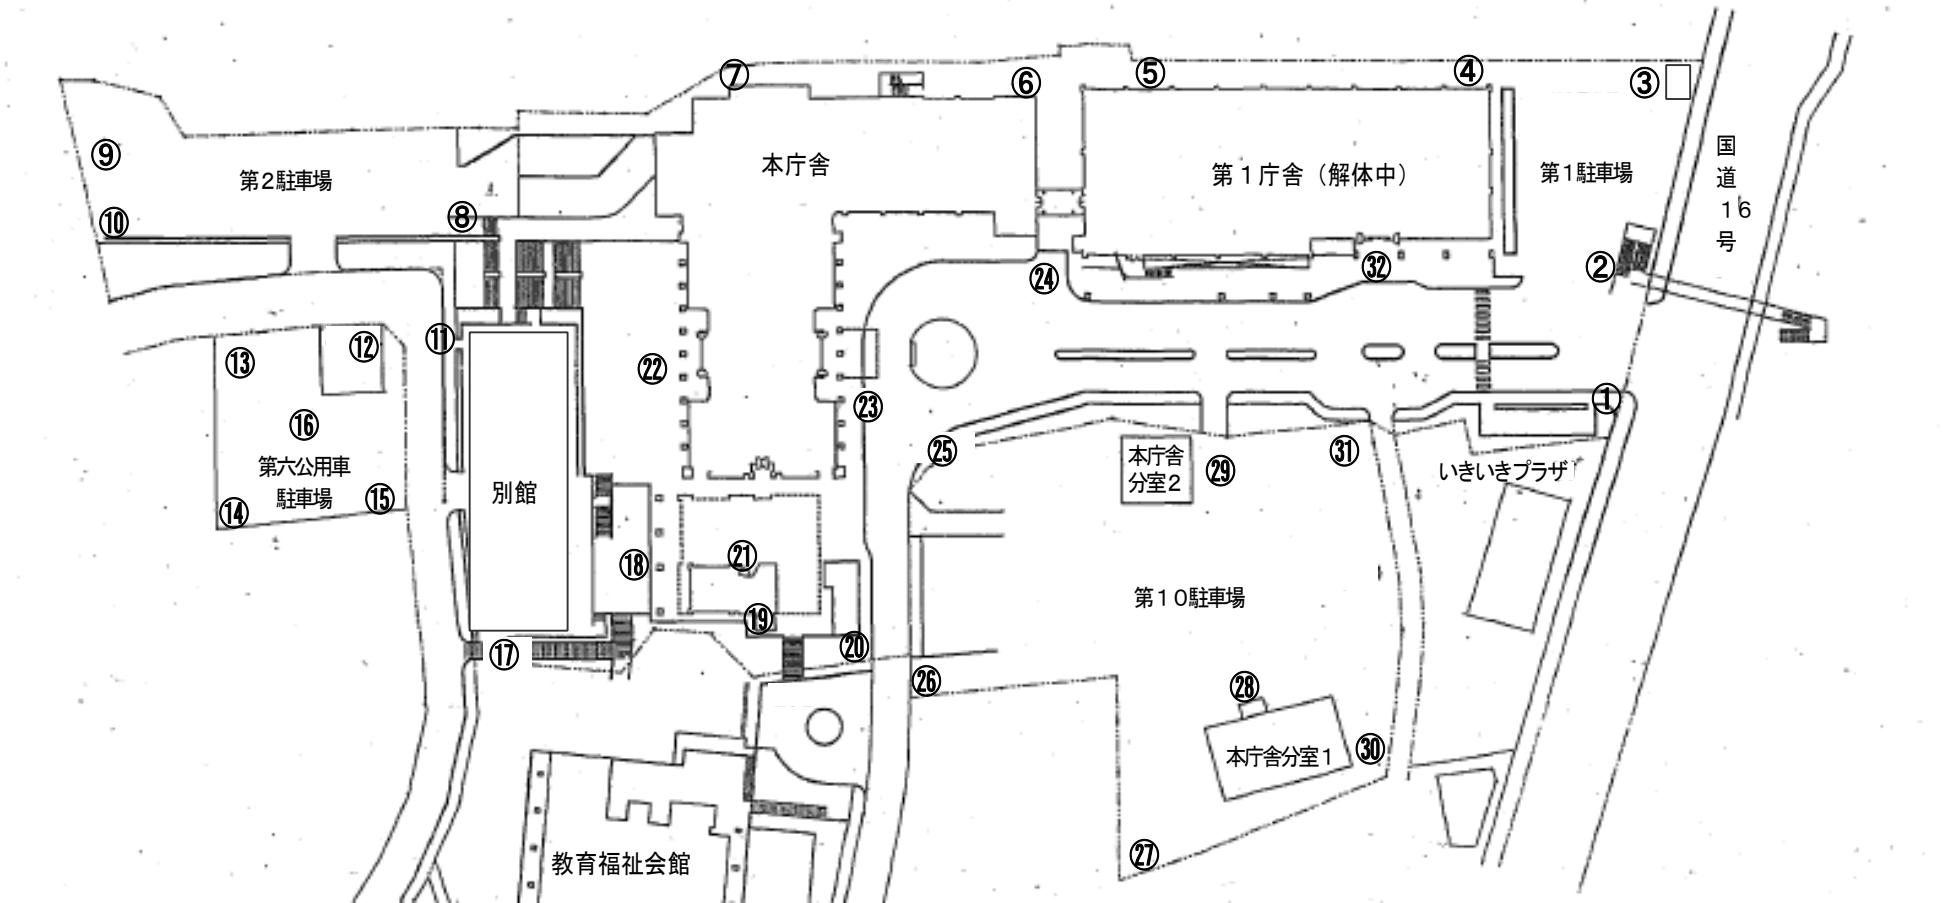

測定日：平成24年10月29日

天気：晴れ

測定機種：クリアパルス（株）製 ミスターガンマA200型（単位：マイクロシーベルト／時）

測定箇所（地盤形状）		100 cm	50 cm	5 cm	測定箇所（地盤形状）		100 cm	50 cm	5 cm
①	本庁舎入口掲示板前（土）	0.194	0.230	0.324	①⑦	別館東側通路（アスファルト）	0.222	0.231	0.331
②	第1駐車場（アスファルト）	0.152	0.153	0.188	①⑧	食堂入口通路（磁器タイル）	0.091	0.088	0.104
③	第1駐車場（アスファルト）	0.203	0.231	0.250	①⑨	喫茶裏（土）	0.158	0.164	0.180
④	第1庁舎裏（土・草）	解体工事のため測定不可			②⑩	駐輪場脇（磁器タイル）	0.117	0.128	0.110
⑤	第1庁舎裏（土・草）	解体工事のため測定不可			②⑪	喫茶前通路（磁器タイル）	0.098	0.119	0.097
⑥	本庁舎裏（土・草）	0.158	0.195	0.200	②⑫	本庁舎駅側玄関入口（磁器タイル）	0.119	0.121	0.093
⑦	本庁舎裏（草）	0.223	0.269	0.384	②⑬	本庁舎正面側玄関入口（磁器タイル）	0.112	0.116	0.106
⑧	守衛室入口通路（磁器タイル）	0.113	0.139	0.105	②⑭	本庁舎・第1庁舎連絡通路（アスファルト）	0.120	0.125	0.152
⑨	第2駐車場（アスファルト）	0.226	0.206	0.126	②⑮	第10駐車場階段（コンクリート）	0.148	0.169	0.193
⑩	第2駐車場（アスファルト）	0.161	0.203	0.174	②⑯	第10駐車場出口脇植栽（土）	0.199	0.192	0.211
⑪	別館玄関前（磁器タイル）	0.165	0.172	0.123	②⑰	第10駐車場（アスファルト）	0.226	0.234	0.256
⑫	第六公用車駐車場（コンクリート）	0.194	0.220	0.231	②⑱	本庁舎分室1玄関前（アスファルト）	0.157	0.178	0.265
⑬	第六公用車駐車場（コンクリート）	0.139	0.166	0.236	②⑲	本庁舎分室2玄関前（アスファルト）	0.148	0.153	0.170
⑭	第六公用車駐車場（アスファルト）	0.144	0.132	0.159	③⑩	第10駐車場（アスファルト）	0.171	0.189	0.204
⑮	第六公用車駐車場（アスファルト）	0.136	0.147	0.155	③⑪	第10駐車場（アスファルト）	0.121	0.107	0.130
⑯	第六公用車駐車場（コンクリート）	0.153	0.193	0.213	③⑫	第1庁舎玄関前（アスファルト）	0.065	0.052	0.069