


放射線量マップ【本庁舎付近敷地内】

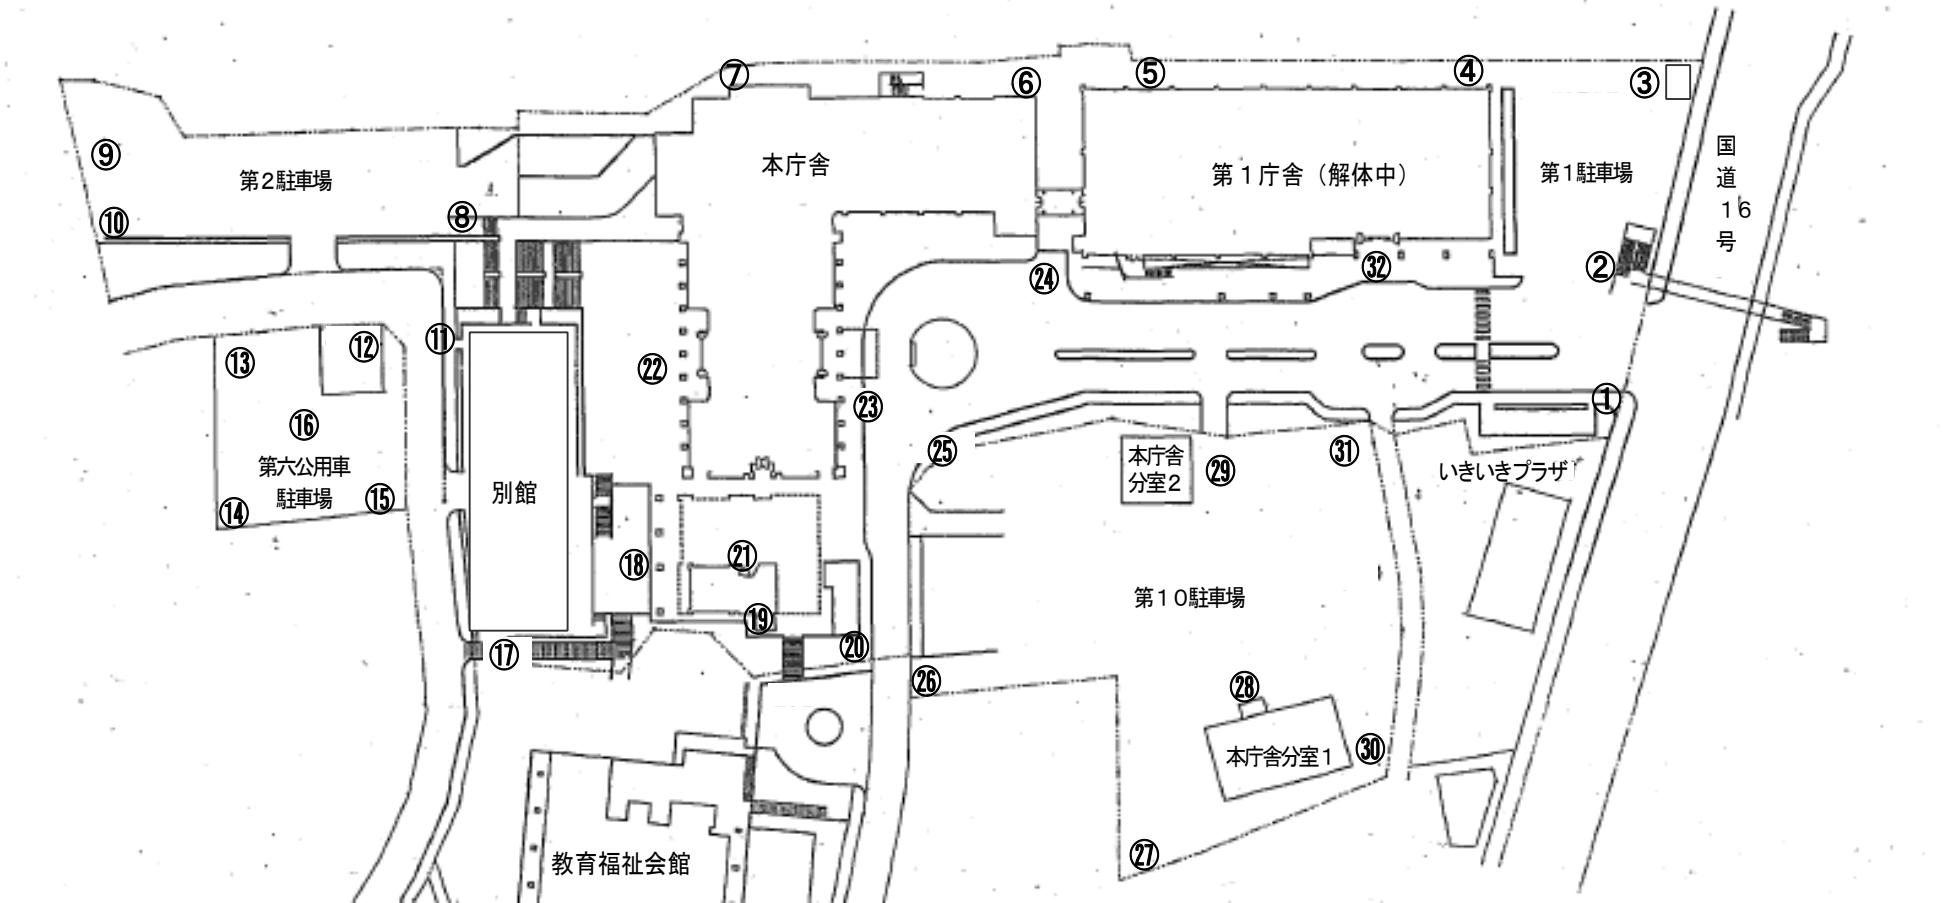

測定日：平成24年6月27日

天気：晴れ

測定機種：クリアパルス（株）製 ミスターガンマA200型（単位：マイクロシーベルト／時）

測定箇所（地盤形状）		100 cm	50 cm	5 cm	測定箇所（地盤形状）		100 cm	50 cm	5 cm
①	本庁舎入口掲示板前（土）	0.226	0.262	0.359	①	別館東側通路（アスファルト）	0.248	0.310	0.424
②	第1駐車場（アスファルト）	0.149	0.148	0.126	②	食堂入口通路（磁器タイル）	0.101	0.095	0.092
③	第1駐車場（アスファルト）	0.217	0.289	0.291	③	喫茶裏（土）	0.212	0.257	0.268
④	第1庁舎裏（土・草）	0.148	0.140	0.102	④	駐輪場脇（磁器タイル）	0.219	0.227	0.200
⑤	第1庁舎裏（土・草）	0.097	0.099	0.116	⑤	喫茶前通路（磁器タイル）	0.110	0.104	0.099
⑥	本庁舎裏（土・草）	0.184	0.205	0.213	⑥	本庁舎駅側玄関入口（磁器タイル）	0.105	0.110	0.108
⑦	本庁舎裏（草）	0.211	0.247	0.416	⑦	本庁舎正面側玄関入口（磁器タイル）	0.116	0.124	0.103
⑧	守衛室入口通路（磁器タイル）	0.135	0.126	0.137	⑧	本庁舎・第1庁舎連絡通路（アスファルト）	0.102	0.113	0.155
⑨	第2駐車場（アスファルト）	0.241	0.246	0.172	⑨	第10駐車場階段（コンクリート）	0.182	0.215	0.244
⑩	第2駐車場（アスファルト）	0.229	0.223	0.194	⑩	第10駐車場出口脇植栽（土）	0.204	0.204	0.297
⑪	別館玄関前（磁器タイル）	0.238	0.256	0.163	⑪	第10駐車場（アスファルト）	0.267	0.306	0.371
⑫	第六公用車駐車場（コンクリート）	0.225	0.282	0.327	⑫	本庁舎分室1玄関前（アスファルト）	0.190	0.209	0.275
⑬	第六公用車駐車場（コンクリート）	0.177	0.191	0.228	⑬	本庁舎分室2玄関前（アスファルト）	0.162	0.199	0.215
⑭	第六公用車駐車場（アスファルト）	0.146	0.181	0.160	⑭	第10駐車場（アスファルト）	0.192	0.197	0.168
⑮	第六公用車駐車場（アスファルト）	0.158	0.172	0.177	⑮	第10駐車場（アスファルト）	0.236	0.259	0.209
⑯	第六公用車駐車場（コンクリート）	0.193	0.236	0.263	⑯	第1庁舎玄関前（アスファルト）	0.082	0.072	0.095