


放射線量マップ【本庁舎付近敷地内】

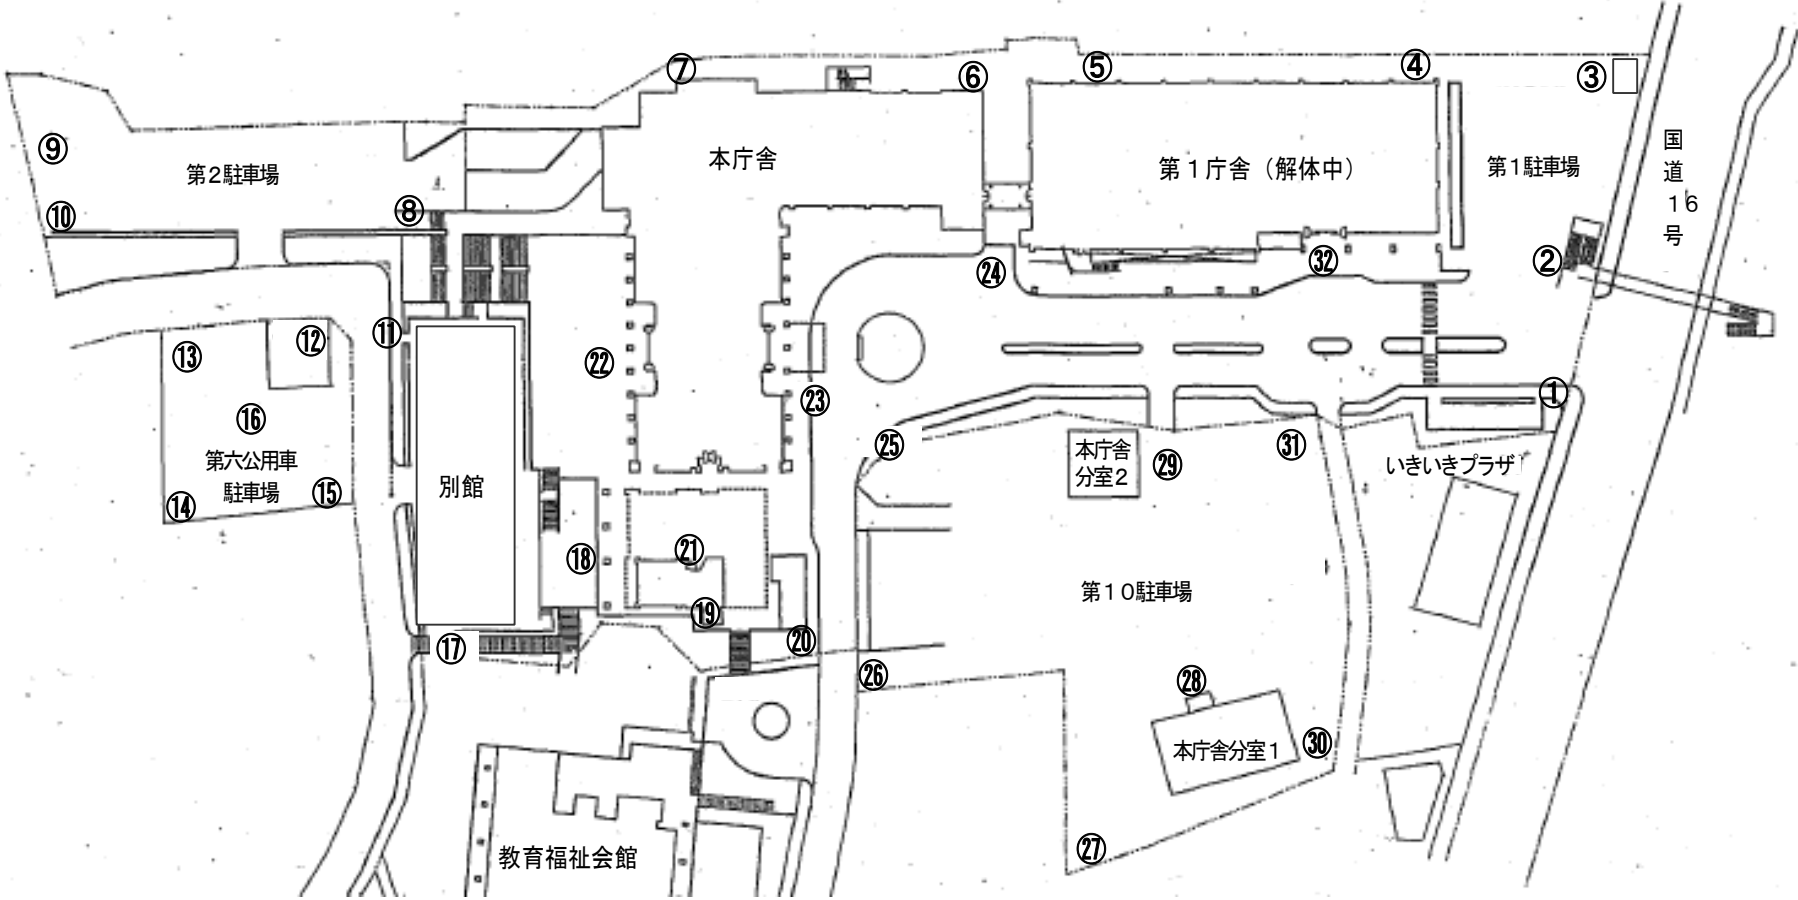

測定日：平成24年9月26日

天気：晴れ

測定機種：クリアパルス（株）製 ミスターガンマ A 2 0 0 型

(単位：マイクロシーベルト／時)

測定箇所（地盤形状）		100 cm	50 cm	5 cm	測定箇所（地盤形状）		100 cm	50 cm	5 cm
①	本庁舎入口掲示板前（土）	0.183	0.234	0.338	⑰	別館東側通路（アスファルト）	0.203	0.244	0.220
②	第1駐車場（アスファルト）	0.145	0.182	0.214	⑱	食堂入口通路（磁器タイル）	0.101	0.105	0.98
③	第1駐車場（アスファルト）	0.220	0.276	0.334	⑲	喫茶裏（土）	0.153	0.176	0.208
④	第1庁舎裏（土・草）	解体工事のため測定不可			⑳	駐輪場脇（磁器タイル）	0.129	0.138	0.108
⑤	第1庁舎裏（土・草）	解体工事のため測定不可			㉑	喫茶前通路（磁器タイル）	0.096	0.106	0.101
⑥	本庁舎裏（土・草）	0.198	0.188	0.159	㉒	本庁舎駅側玄関入口（磁器タイル）	0.111	0.108	0.102
⑦	本庁舎裏（草）	0.214	0.250	0.289	㉓	本庁舎正面側玄関入口（磁器タイル）	0.122	0.131	0.100
⑧	守衛室入口通路（磁器タイル）	0.120	0.115	0.121	㉔	本庁舎・第1庁舎連絡通路（アスファルト）	0.118	0.121	0.154
⑨	第2駐車場（アスファルト）	0.267	0.231	0.163	㉕	第10駐車場階段（コンクリート）	0.142	0.158	0.192
⑩	第2駐車場（アスファルト）	0.183	0.213	0.193	㉖	第10駐車場出口脇植栽（土）	0.186	0.185	0.231
⑪	別館玄関前（磁器タイル）	0.177	0.176	0.115	㉗	第10駐車場（アスファルト）	0.228	0.279	0.378
⑫	第六公用車駐車場（コンクリート）	0.175	0.180	0.270	㉘	本庁舎分室1玄関前（アスファルト）	0.151	0.207	0.233
⑬	第六公用車駐車場（コンクリート）	0.152	0.206	0.223	㉙	本庁舎分室2玄関前（アスファルト）	0.133	0.166	0.225
⑭	第六公用車駐車場（アスファルト）	0.153	0.153	0.120	㉚	第10駐車場（アスファルト）	0.186	0.218	0.297
⑮	第六公用車駐車場（アスファルト）	0.153	0.173	0.157	㉛	第10駐車場（アスファルト）	0.197	0.239	0.184
⑯	第六公用車駐車場（コンクリート）	0.193	0.226	0.220	㉜	第1庁舎玄関前（アスファルト）	0.070	0.061	0.071