


放射線量マップ【本庁舎付近敷地内】

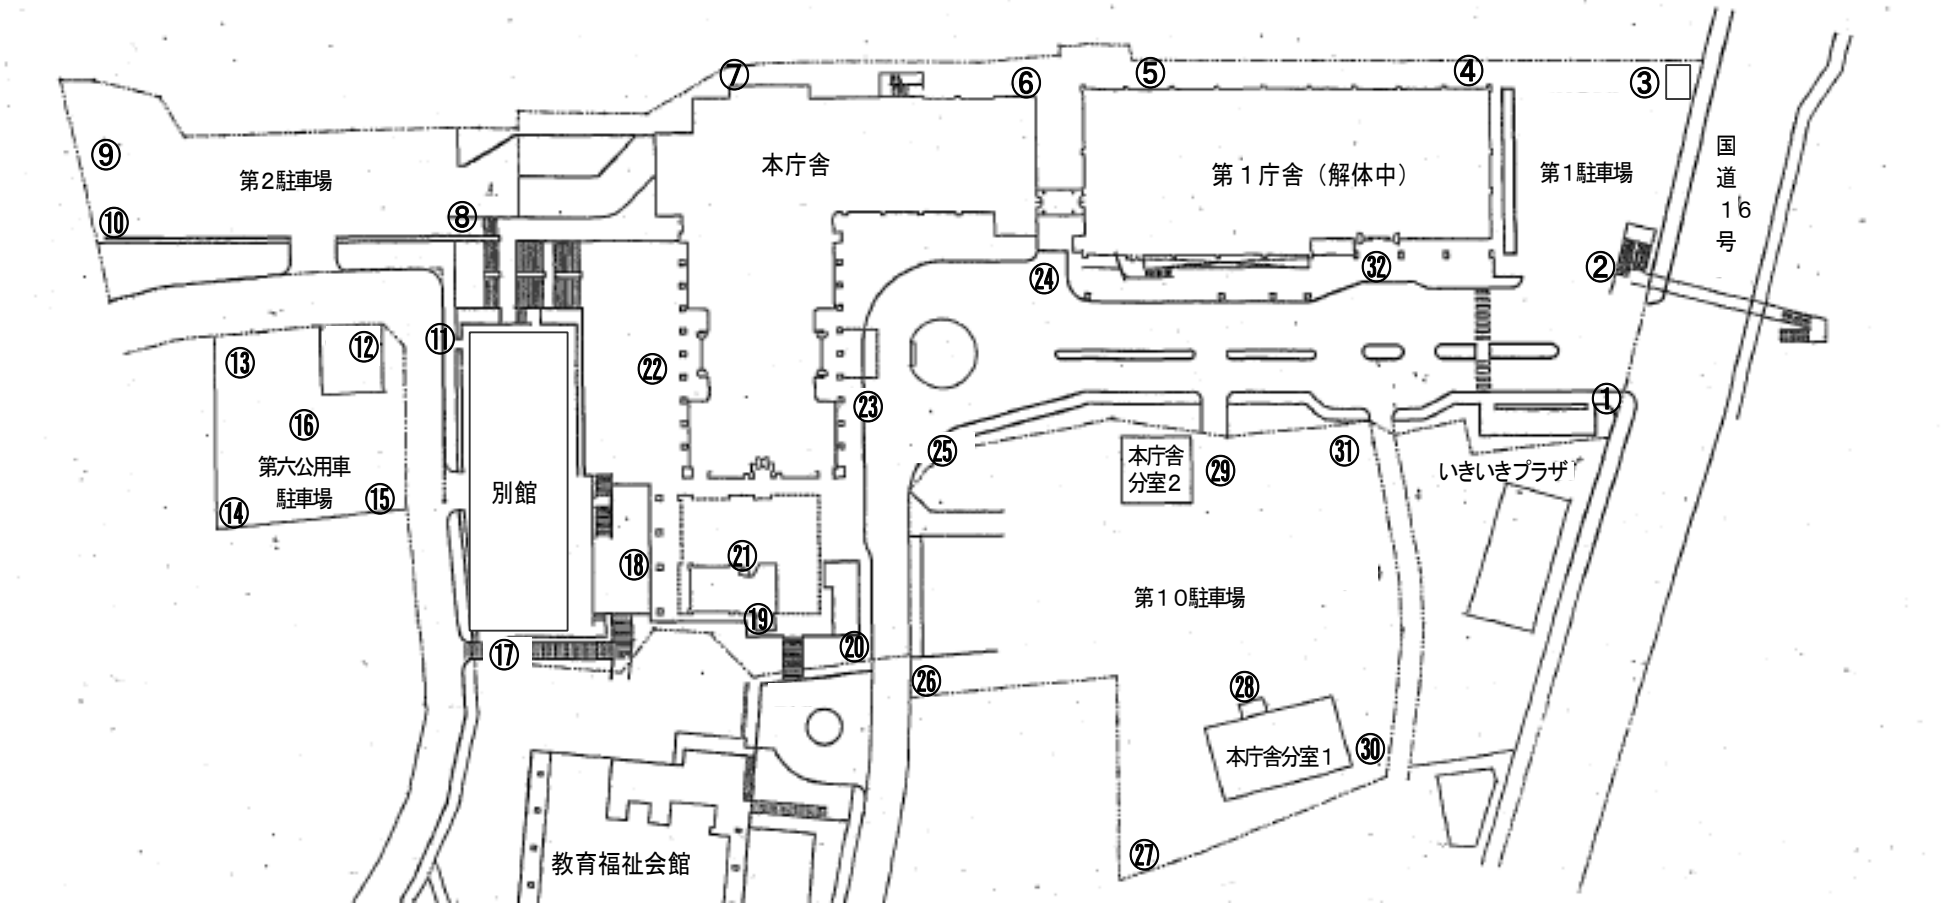

測定日：平成24年8月30日

天気：晴れ

測定機種：クリアパルス（株）製 ミスターガンマA200型（単位：マイクロシーベルト／時）

| 測定箇所（地盤形状） |                  | 100 cm      | 50 cm | 5 cm  | 測定箇所（地盤形状） |                      | 100 cm | 50 cm | 5 cm  |
|------------|------------------|-------------|-------|-------|------------|----------------------|--------|-------|-------|
| ①          | 本庁舎入口掲示板前（土）     | 0.215       | 0.269 | 0.303 | ①⑦         | 別館東側通路（アスファルト）       | 0.112  | 0.079 | 0.110 |
| ②          | 第1駐車場（アスファルト）    | 0.172       | 0.204 | 0.201 | ①⑧         | 食堂入口通路（磁器タイル）        | 0.203  | 0.265 | 0.362 |
| ③          | 第1駐車場（アスファルト）    | 0.258       | 0.293 | 0.361 | ①⑨         | 喫茶裏（土）               | 0.208  | 0.232 | 0.275 |
| ④          | 第1庁舎裏（土・草）       | 解体工事のため測定不可 |       |       | ②⑩         | 駐輪場脇（磁器タイル）          | 0.159  | 0.162 | 0.132 |
| ⑤          | 第1庁舎裏（土・草）       | 解体工事のため測定不可 |       |       | ②⑪         | 喫茶前通路（磁器タイル）         | 0.092  | 0.100 | 0.107 |
| ⑥          | 本庁舎裏（土・草）        | 0.209       | 0.244 | 0.209 | ②⑫         | 本庁舎駅側玄関入口（磁器タイル）     | 0.081  | 0.099 | 0.111 |
| ⑦          | 本庁舎裏（草）          | 0.295       | 0.322 | 0.435 | ②⑬         | 本庁舎正面側玄関入口（磁器タイル）    | 0.108  | 0.112 | 0.114 |
| ⑧          | 守衛室入口通路（磁器タイル）   | 0.136       | 0.146 | 0.133 | ②⑭         | 本庁舎・第1庁舎連絡通路（アスファルト） | 0.119  | 0.114 | 0.101 |
| ⑨          | 第2駐車場（アスファルト）    | 0.258       | 0.270 | 0.155 | ②⑮         | 第10駐車場階段（コンクリート）     | 0.182  | 0.161 | 0.207 |
| ⑩          | 第2駐車場（アスファルト）    | 0.210       | 0.223 | 0.188 | ②⑯         | 第10駐車場出口脇植栽（土）       | 0.205  | 0.227 | 0.254 |
| ⑪          | 別館玄関前（磁器タイル）     | 0.207       | 0.192 | 0.121 | ②⑰         | 第10駐車場（アスファルト）       | 0.279  | 0.291 | 0.390 |
| ⑫          | 第六公用車駐車場（コンクリート） | 0.220       | 0.240 | 0.285 | ②⑱         | 本庁舎分室1玄関前（アスファルト）    | 0.175  | 0.209 | 0.248 |
| ⑬          | 第六公用車駐車場（コンクリート） | 0.180       | 0.216 | 0.259 | ②⑲         | 本庁舎分室2玄関前（アスファルト）    | 0.163  | 0.177 | 0.188 |
| ⑭          | 第六公用車駐車場（アスファルト） | 0.158       | 0.175 | 0.146 | ③⑰         | 第10駐車場（アスファルト）       | 0.232  | 0.221 | 0.287 |
| ⑮          | 第六公用車駐車場（アスファルト） | 0.168       | 0.171 | 0.177 | ③⑱         | 第10駐車場（アスファルト）       | 0.260  | 0.257 | 0.228 |
| ⑯          | 第六公用車駐車場（コンクリート） | 0.187       | 0.211 | 0.266 | ③⑲         | 第1庁舎玄関前（アスファルト）      | 0.084  | 0.066 | 0.068 |