


放射線量マップ【本庁舎付近敷地内】

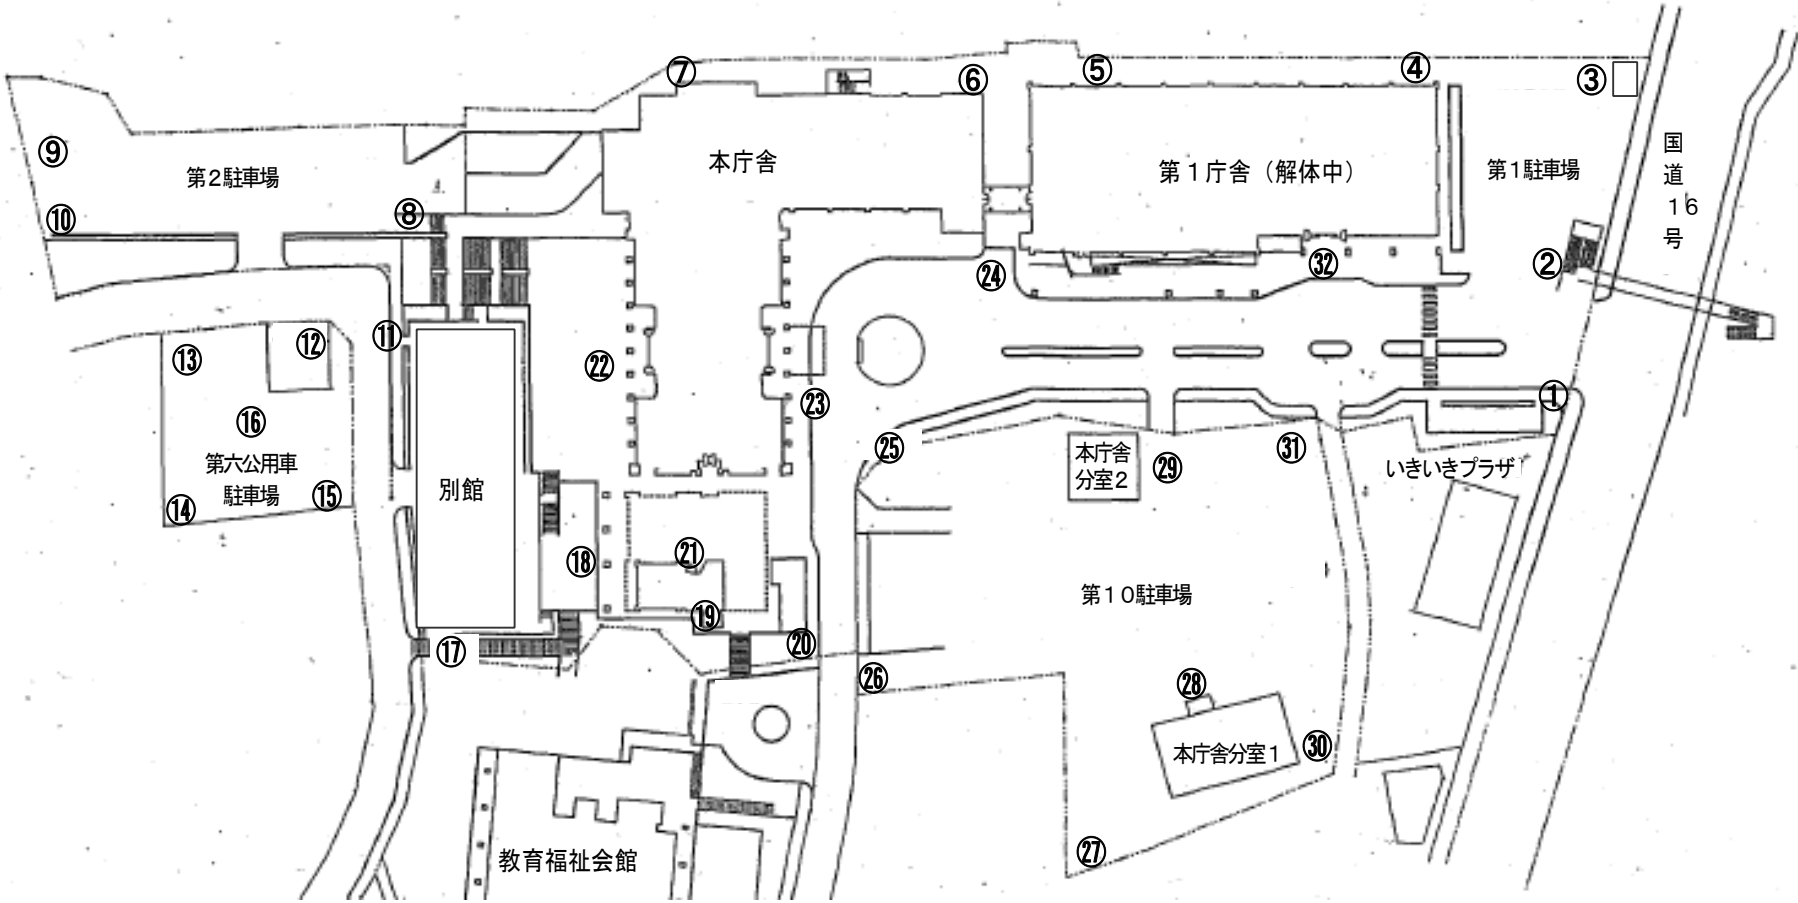

測定日：平成24年11月29日

天気：曇り

測定機種：クリアパルス（株）製 ミスターガンマ A 2 0 0 型

(単位：マイクロシーベルト／時)

測定箇所（地盤形状）		100 cm	50 cm	5 cm	測定箇所（地盤形状）		100 cm	50 cm	5 cm
①	本庁舎入口掲示板前（土）	0.172	0.221	0.349	⑰	別館東側通路（アスファルト）	0.200	0.247	0.289
②	第1駐車場（アスファルト）	0.144	0.164	0.193	⑱	食堂入口通路（磁器タイル）	0.098	0.097	0.093
③	第1駐車場（アスファルト）	0.135	0.156	0.173	⑲	喫茶裏（土）	0.163	0.185	0.144
④	第1庁舎裏（土・草）	工事中のため測定不可			⑳	駐輪場脇（磁器タイル）	0.169	0.146	0.161
⑤	第1庁舎裏（土・草）	工事中のため測定不可			㉑	喫茶前通路（磁器タイル）	0.089	0.086	0.095
⑥	本庁舎裏（土・草）	0.198	0.205	0.223	㉒	本庁舎駅側玄関入口（磁器タイル）	0.084	0.104	0.082
⑦	本庁舎裏（草）	0.229	0.278	0.389	㉓	本庁舎正面側玄関入口（磁器タイル）	0.115	0.114	0.088
⑧	守衛室入口通路（磁器タイル）	0.115	0.121	0.131	㉔	本庁舎・第1庁舎連絡通路（アスファルト）	0.116	0.139	0.178
⑨	第2駐車場（アスファルト）	0.207	0.190	0.134	㉕	第1〇駐車場階段（コンクリート）	0.145	0.159	0.183
⑩	第2駐車場（アスファルト）	0.173	0.181	0.188	㉖	第1〇駐車場出口脇植栽（土）	0.168	0.203	0.201
⑪	別館玄関前（磁器タイル）	0.173	0.163	0.092	㉗	第1〇駐車場（アスファルト）	0.217	0.229	0.232
⑫	第六公用車駐車場（コンクリート）	0.179	0.161	0.216	㉘	本庁舎分室1玄関前（アスファルト）	0.171	0.180	0.217
⑬	第六公用車駐車場（コンクリート）	0.151	0.164	0.215	㉙	本庁舎分室2玄関前（アスファルト）	0.139	0.165	0.166
⑭	第六公用車駐車場（アスファルト）	0.104	0.145	0.173	㉚	第1〇駐車場（アスファルト）	0.184	0.200	0.166
⑮	第六公用車駐車場（アスファルト）	0.133	0.149	0.175	㉛	第1〇駐車場（アスファルト）	0.130	0.134	0.121
⑯	第六公用車駐車場（コンクリート）	0.168	0.177	0.194	㉜	第1庁舎玄関前（アスファルト）	0.065	0.066	0.071