


放射線量マップ【本庁舎付近敷地内】

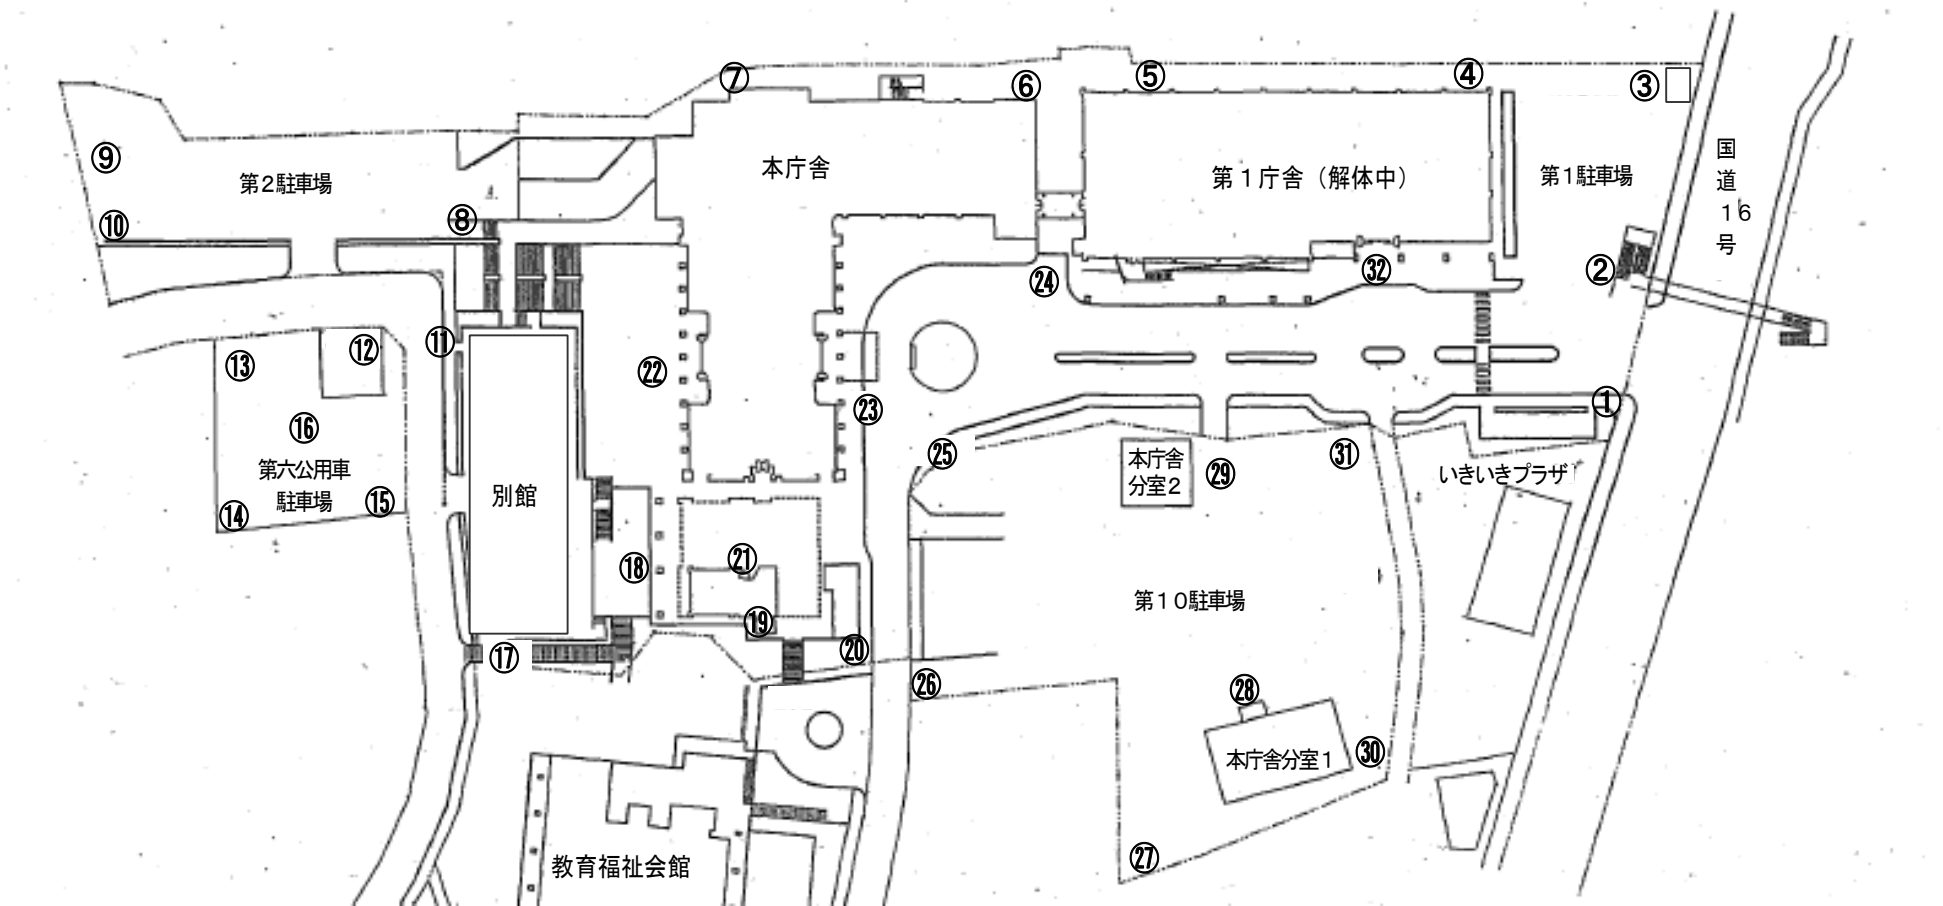

測定日：平成24年12月26日
天気：晴れ
測定機種：クリアパルス（株）製 ミスターガンマA200型 （単位：マイクロシーベルト／時）

測定箇所（地盤形状）		100 cm	50 cm	5 cm	測定箇所（地盤形状）		100 cm	50 cm	5 cm
①	本庁舎入口掲示板前（土）	0.178	0.193	0.312	①⑦	別館東側通路（アスファルト）	0.208	0.249	0.315
②	第1駐車場（アスファルト）	0.139	0.147	0.223	①⑧	食堂入口通路（磁器タイル）	0.089	0.069	0.089
③	第1駐車場（アスファルト）	0.174	0.223	0.271	①⑨	喫茶裏（土）	0.145	0.150	0.177
④	第1庁舎裏（土・草）				①⑩	駐輪場脇（磁器タイル）	0.129	0.112	0.121
⑤	第1庁舎裏（土・草）				①⑪	喫茶前通路（磁器タイル）	0.084	0.081	0.093
⑥	本庁舎裏（土・草）	0.170	0.180	0.149	①⑫	本庁舎駅側玄関入口（磁器タイル）	0.097	0.113	0.103
⑦	本庁舎裏（草）	0.235	0.242	0.432	①⑬	本庁舎正面側玄関入口（磁器タイル）	0.120	0.097	0.115
⑧	守衛室入口通路（磁器タイル）	0.106	0.117	0.131	①⑭	本庁舎・第1庁舎連絡通路（アスファルト）	0.129	0.169	0.178
⑨	第2駐車場（アスファルト）	0.218	0.183	0.134	①⑮	第10駐車場階段（コンクリート）	0.146	0.148	0.204
⑩	第2駐車場（アスファルト）	0.169	0.182	0.180	①⑯	第10駐車場出口脇植栽（土）	0.152	0.162	0.207
⑪	別館玄関前（磁器タイル）	0.188	0.192	0.132	①⑰	第10駐車場（アスファルト）	0.220	0.229	0.374
⑫	第六公用車駐車場（コンクリート）	0.185	0.162	0.243	①⑱	本庁舎分室1玄関前（アスファルト）	0.173	0.196	0.216
⑬	第六公用車駐車場（コンクリート）	0.161	0.148	0.205	①⑲	本庁舎分室2玄関前（アスファルト）	0.178	0.148	0.216
⑭	第六公用車駐車場（アスファルト）	0.126	0.142	0.123	①⑳	第10駐車場（アスファルト）	0.195	0.211	0.295
⑮	第六公用車駐車場（アスファルト）	0.148	0.147	0.140	①㉑	第10駐車場（アスファルト）	0.150	0.162	0.127
⑯	第六公用車駐車場（コンクリート）	0.165	0.187	0.237	①㉒	第1庁舎玄関前（アスファルト）	0.069	0.053	0.056