


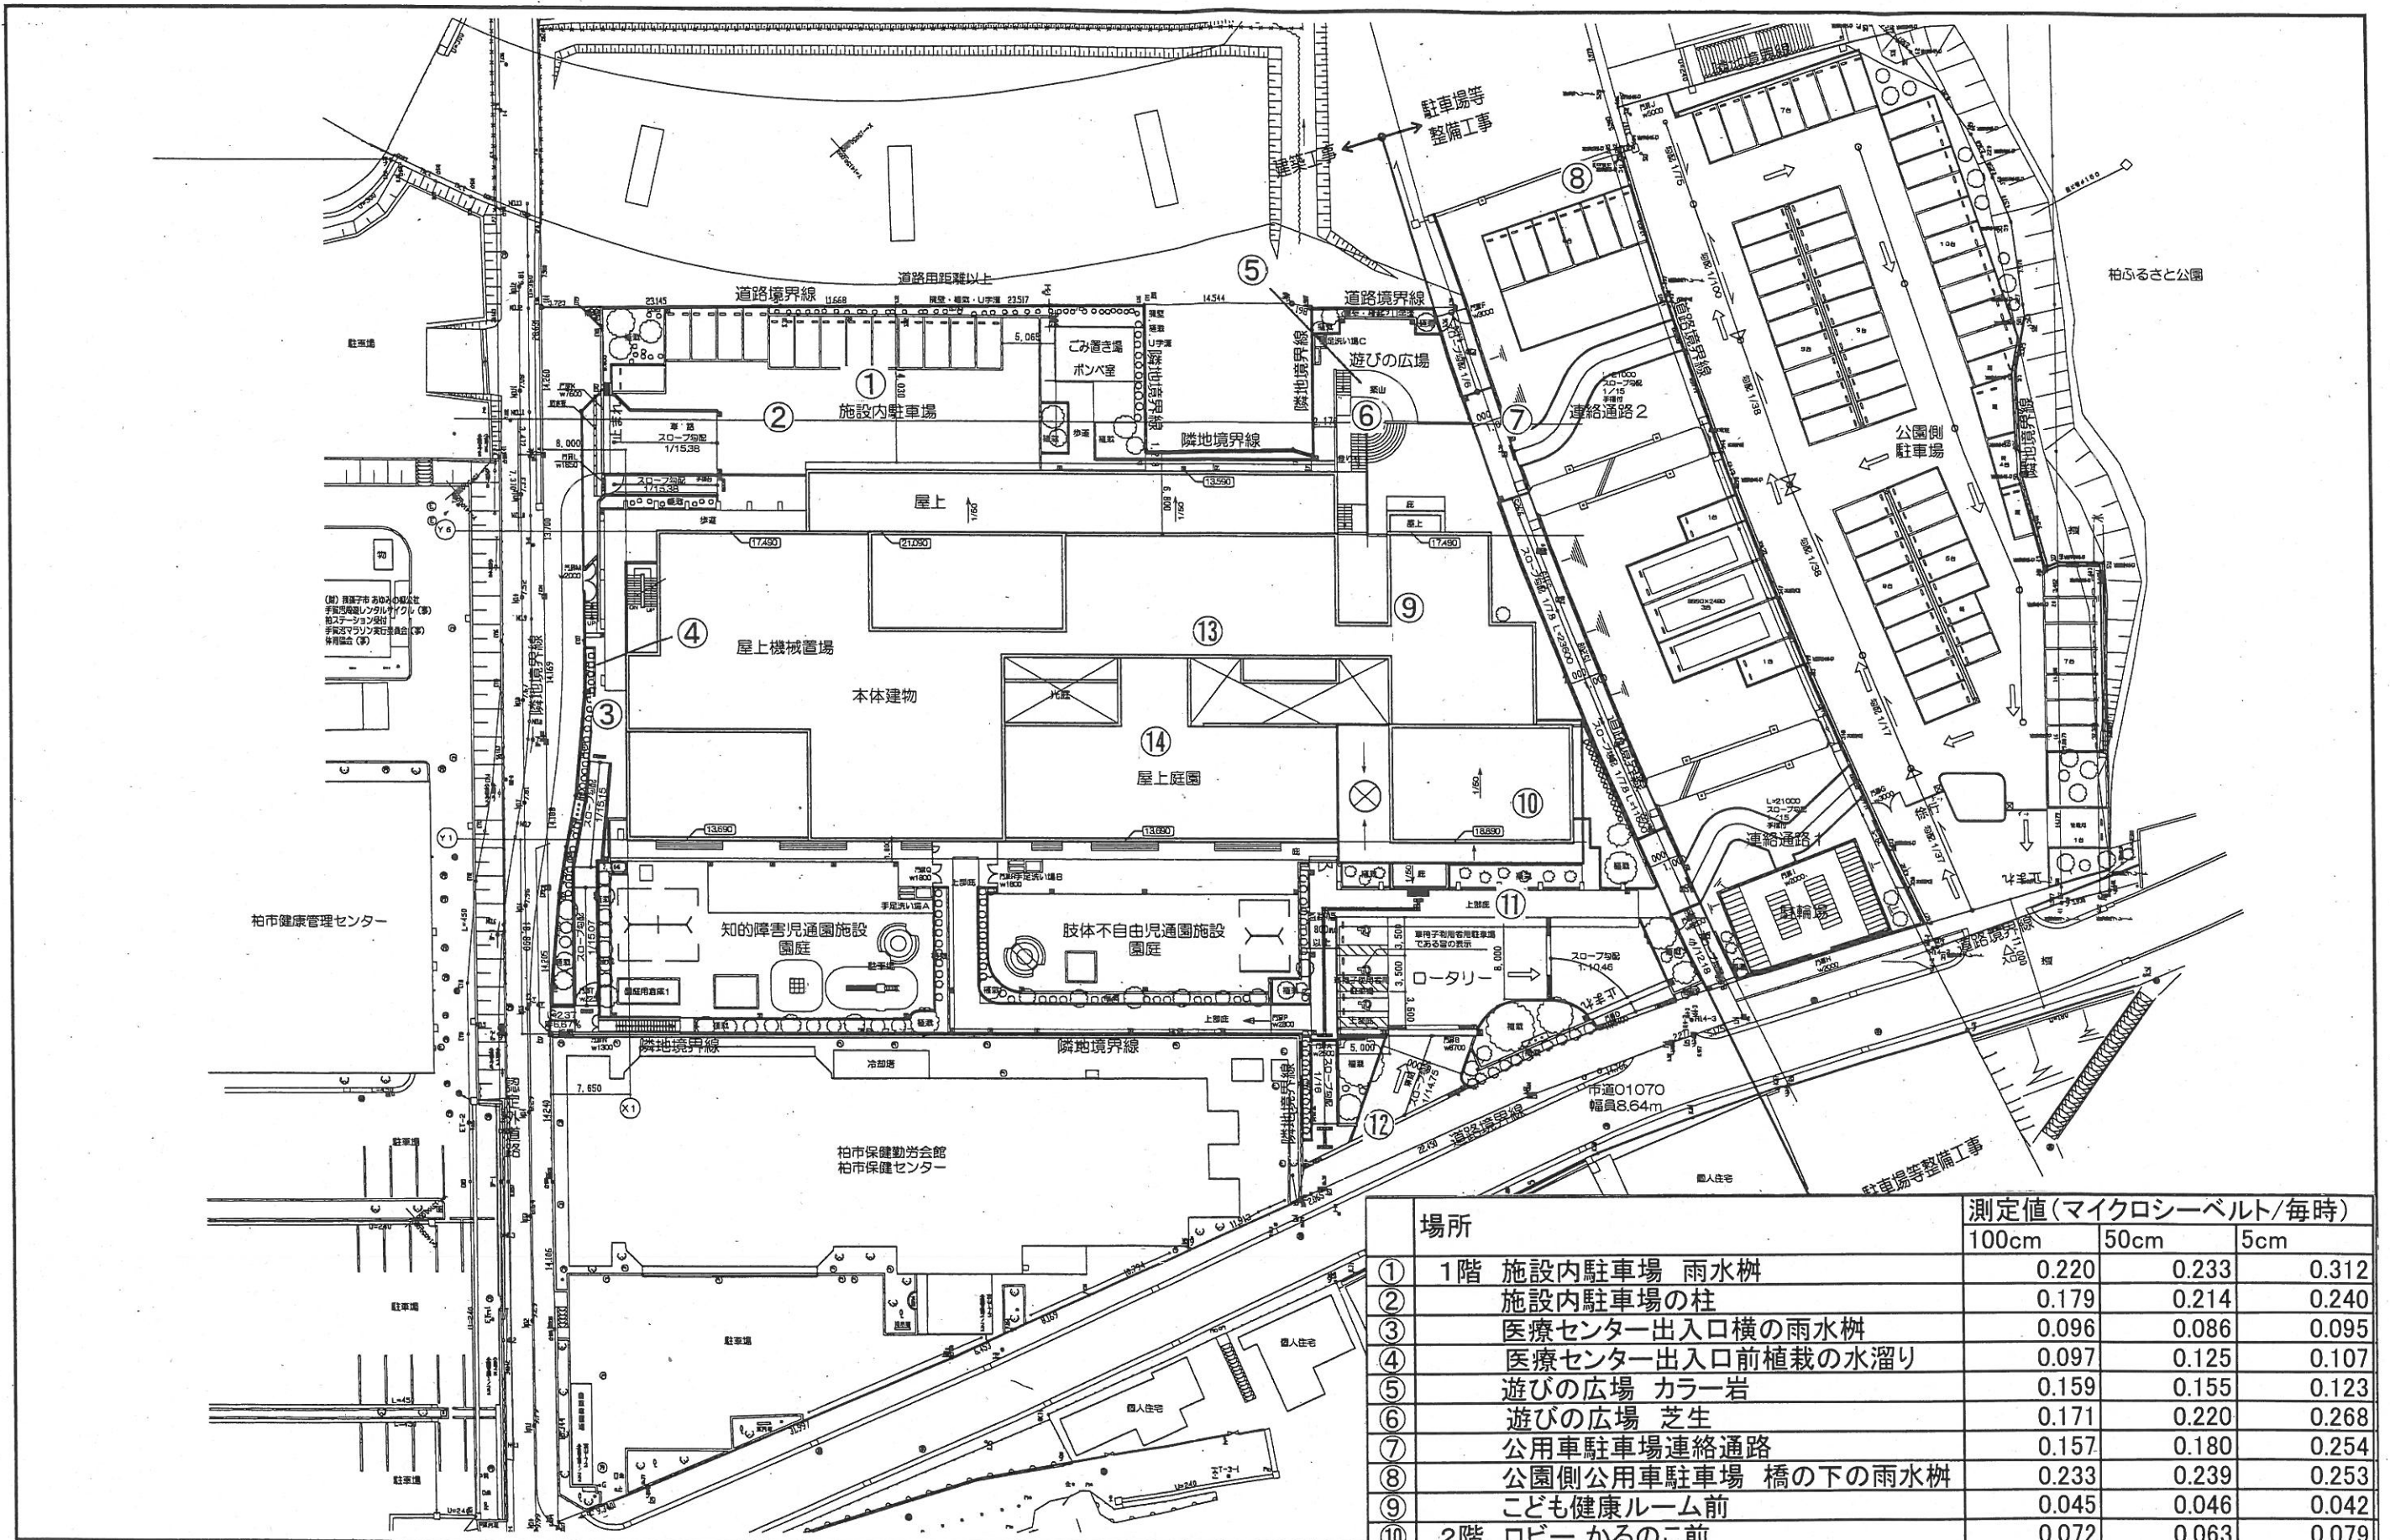

(仮称) 柏市総合保健医療福祉施設新築工事

場所	測定値(マイクロシーベルト/毎時)		
	100cm	50cm	5cm
① 1階 施設内駐車場 雨水樹	0.220	0.233	0.312
② 施設内駐車場の柱	0.179	0.214	0.240
③ 医療センター出入口横の雨水樹	0.096	0.086	0.095
④ 医療センター出入口前植栽の水溜り	0.097	0.125	0.107
⑤ 遊びの広場 カラー岩	0.159	0.155	0.123
⑥ 遊びの広場 芝生	0.171	0.220	0.268
⑦ 公用車駐車場連絡通路	0.157	0.180	0.254
⑧ 公園側公用車駐車場 橋の下の雨水樹	0.233	0.239	0.253
⑨ こども健康ルーム前	0.045	0.046	0.042
⑩ 2階 ロビー かるのこ前	0.072	0.063	0.079
⑪ バス停	0.123	0.121	0.108
⑫ バスロータリーと道路の境の雨水樹	0.202	0.243	0.193
⑬ 3階 中庭の芝生	0.140	0.193	0.281
⑭ 4階 屋上庭園	0.206	0.206	0.270