


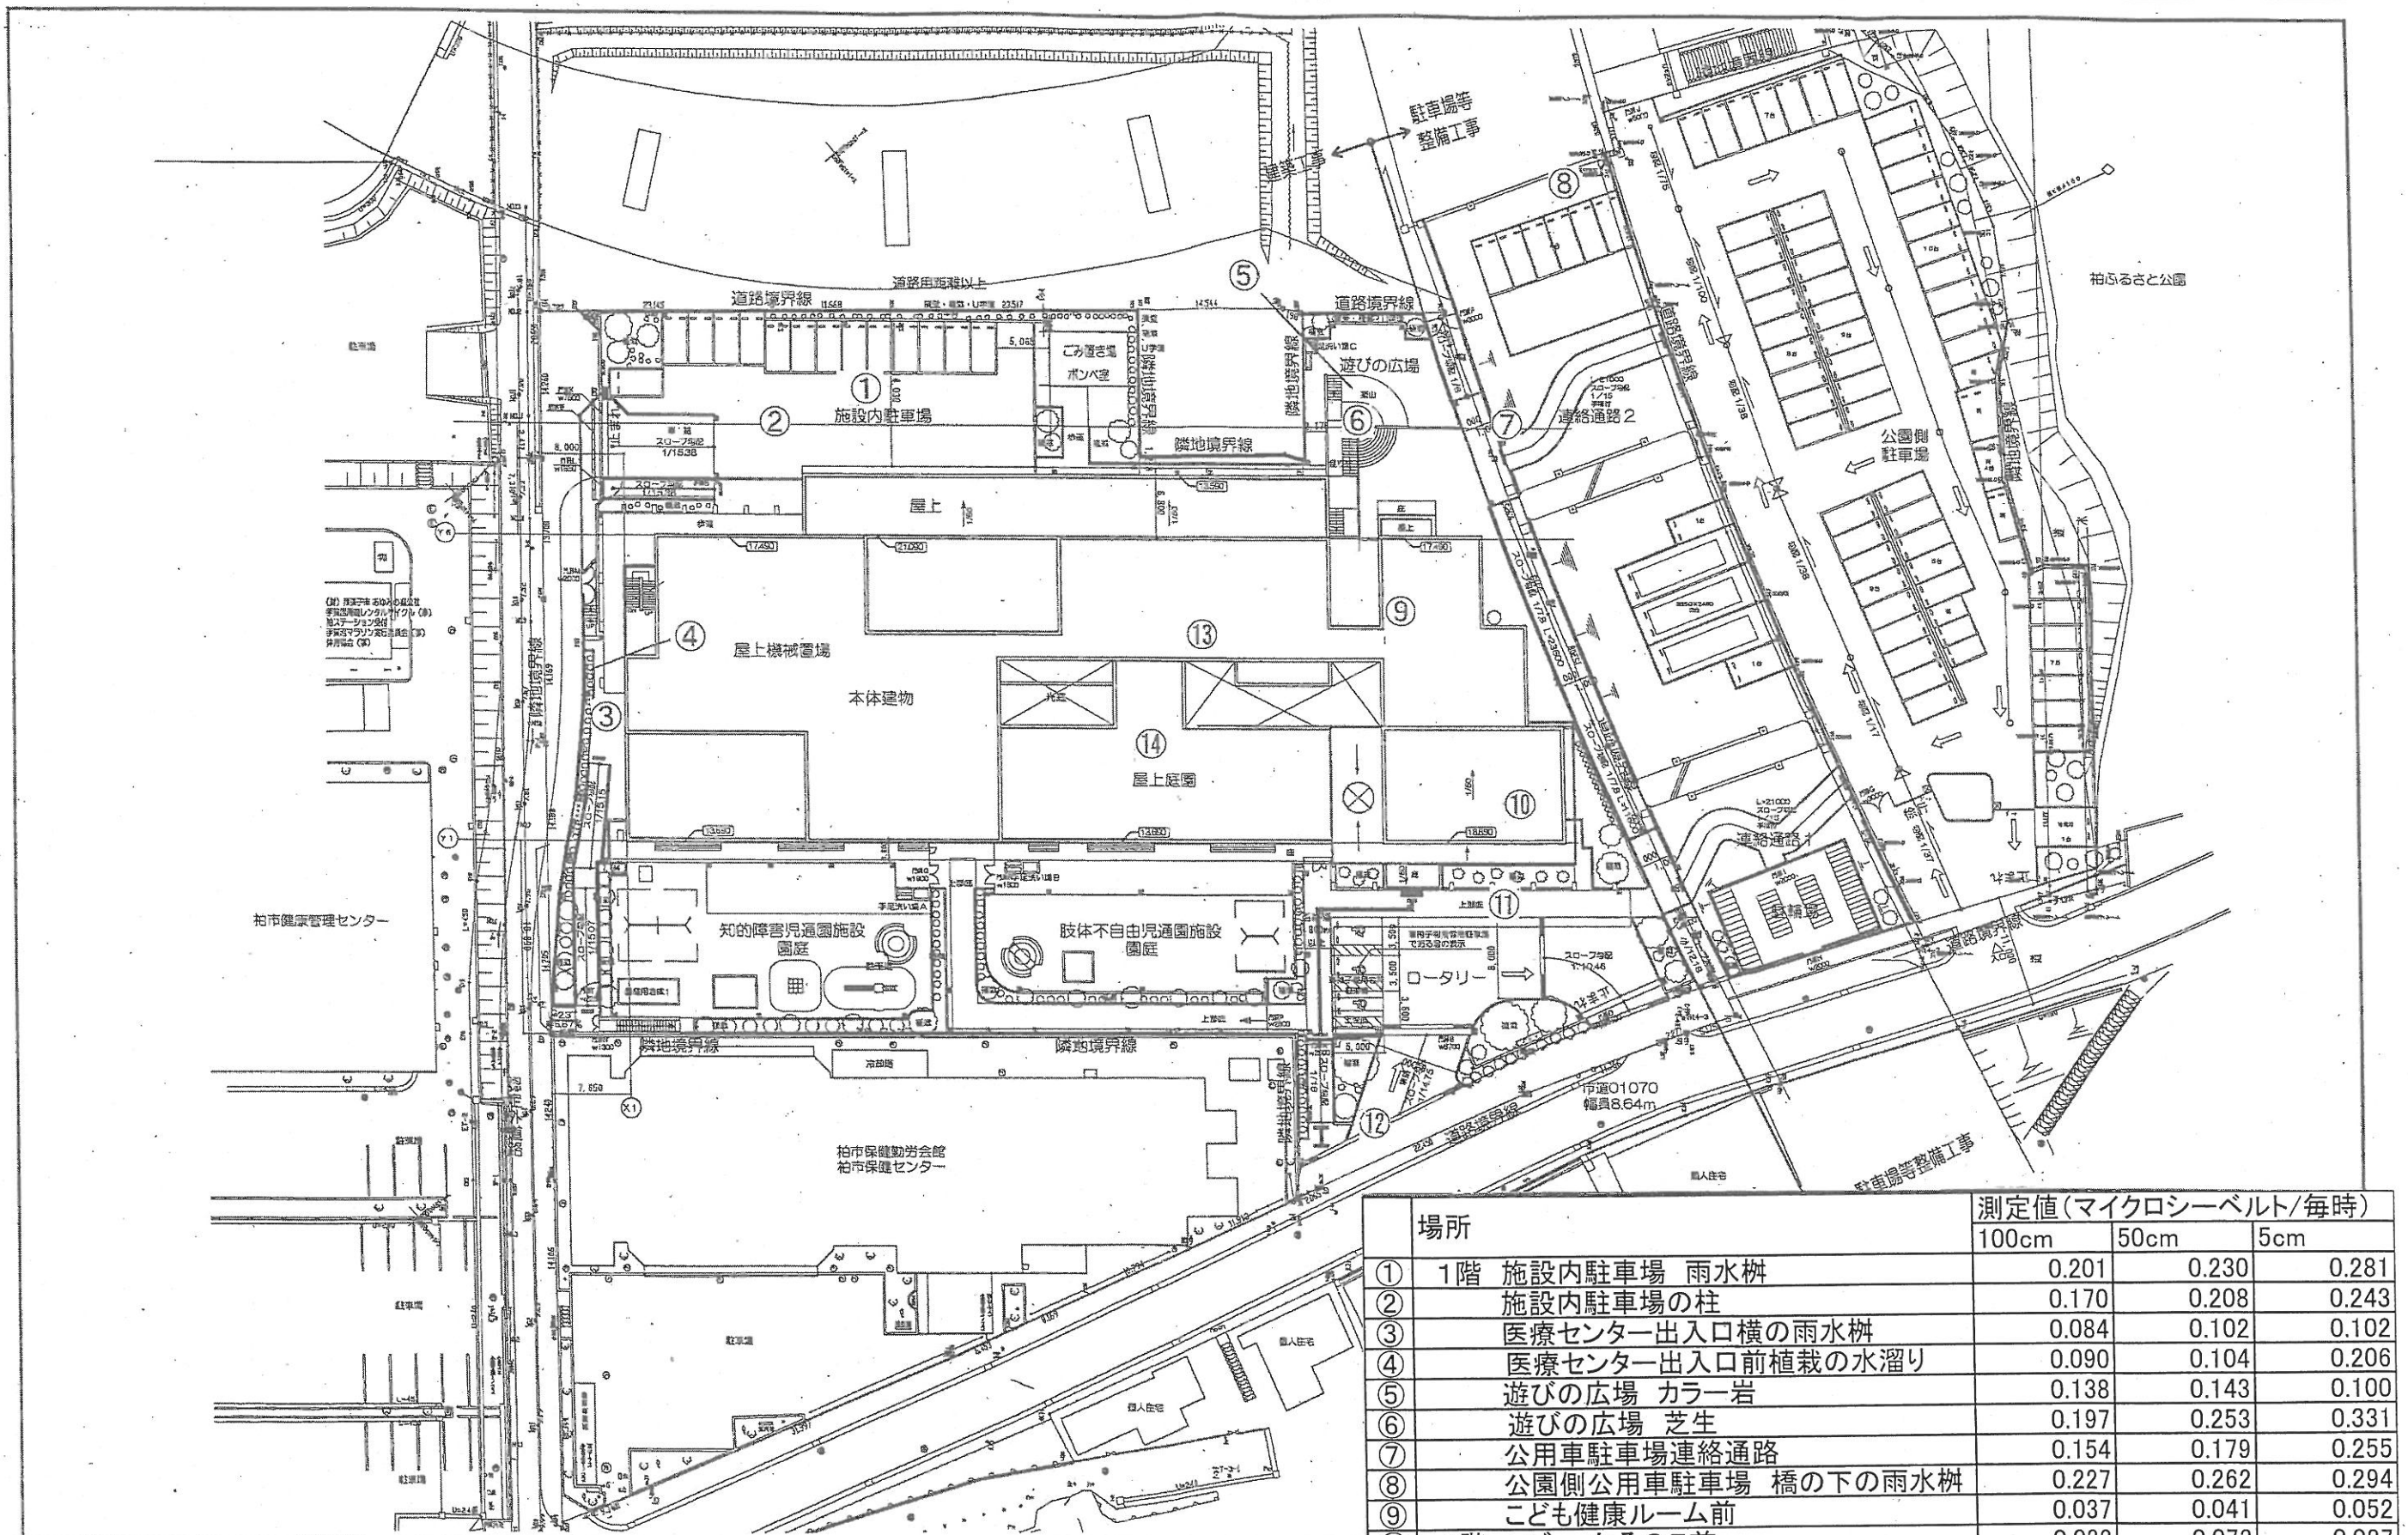

(仮称) 柏市総合保健医療福祉施設新築工事

場所	測定値(マイクロシーベルト/毎時)		
	100cm	50cm	5cm
① 1階 施設内駐車場 雨水桟	0.201	0.230	0.281
② 施設内駐車場の柱	0.170	0.208	0.243
③ 医療センター出入口横の雨水桟	0.084	0.102	0.102
④ 医療センター出入口前植栽の水溜り	0.090	0.104	0.206
⑤ 遊びの広場 カラー岩	0.138	0.143	0.100
⑥ 遊びの広場 芝生	0.197	0.253	0.331
⑦ 公用車駐車場連絡通路	0.154	0.179	0.255
⑧ 公園側公用車駐車場 橋の下の雨水桟	0.227	0.262	0.294
⑨ こども健康ルーム前	0.037	0.041	0.052
⑩ 2階 ロビー かるのこ前	0.083	0.073	0.087
⑪ バス停	0.104	0.114	0.090
⑫ バスロータリーと道路の境の雨水桟	0.217	0.226	0.245
⑬ 3階 中庭の芝生	0.207	0.258	0.361
⑭ 4階 屋上庭園	0.187	0.218	0.240