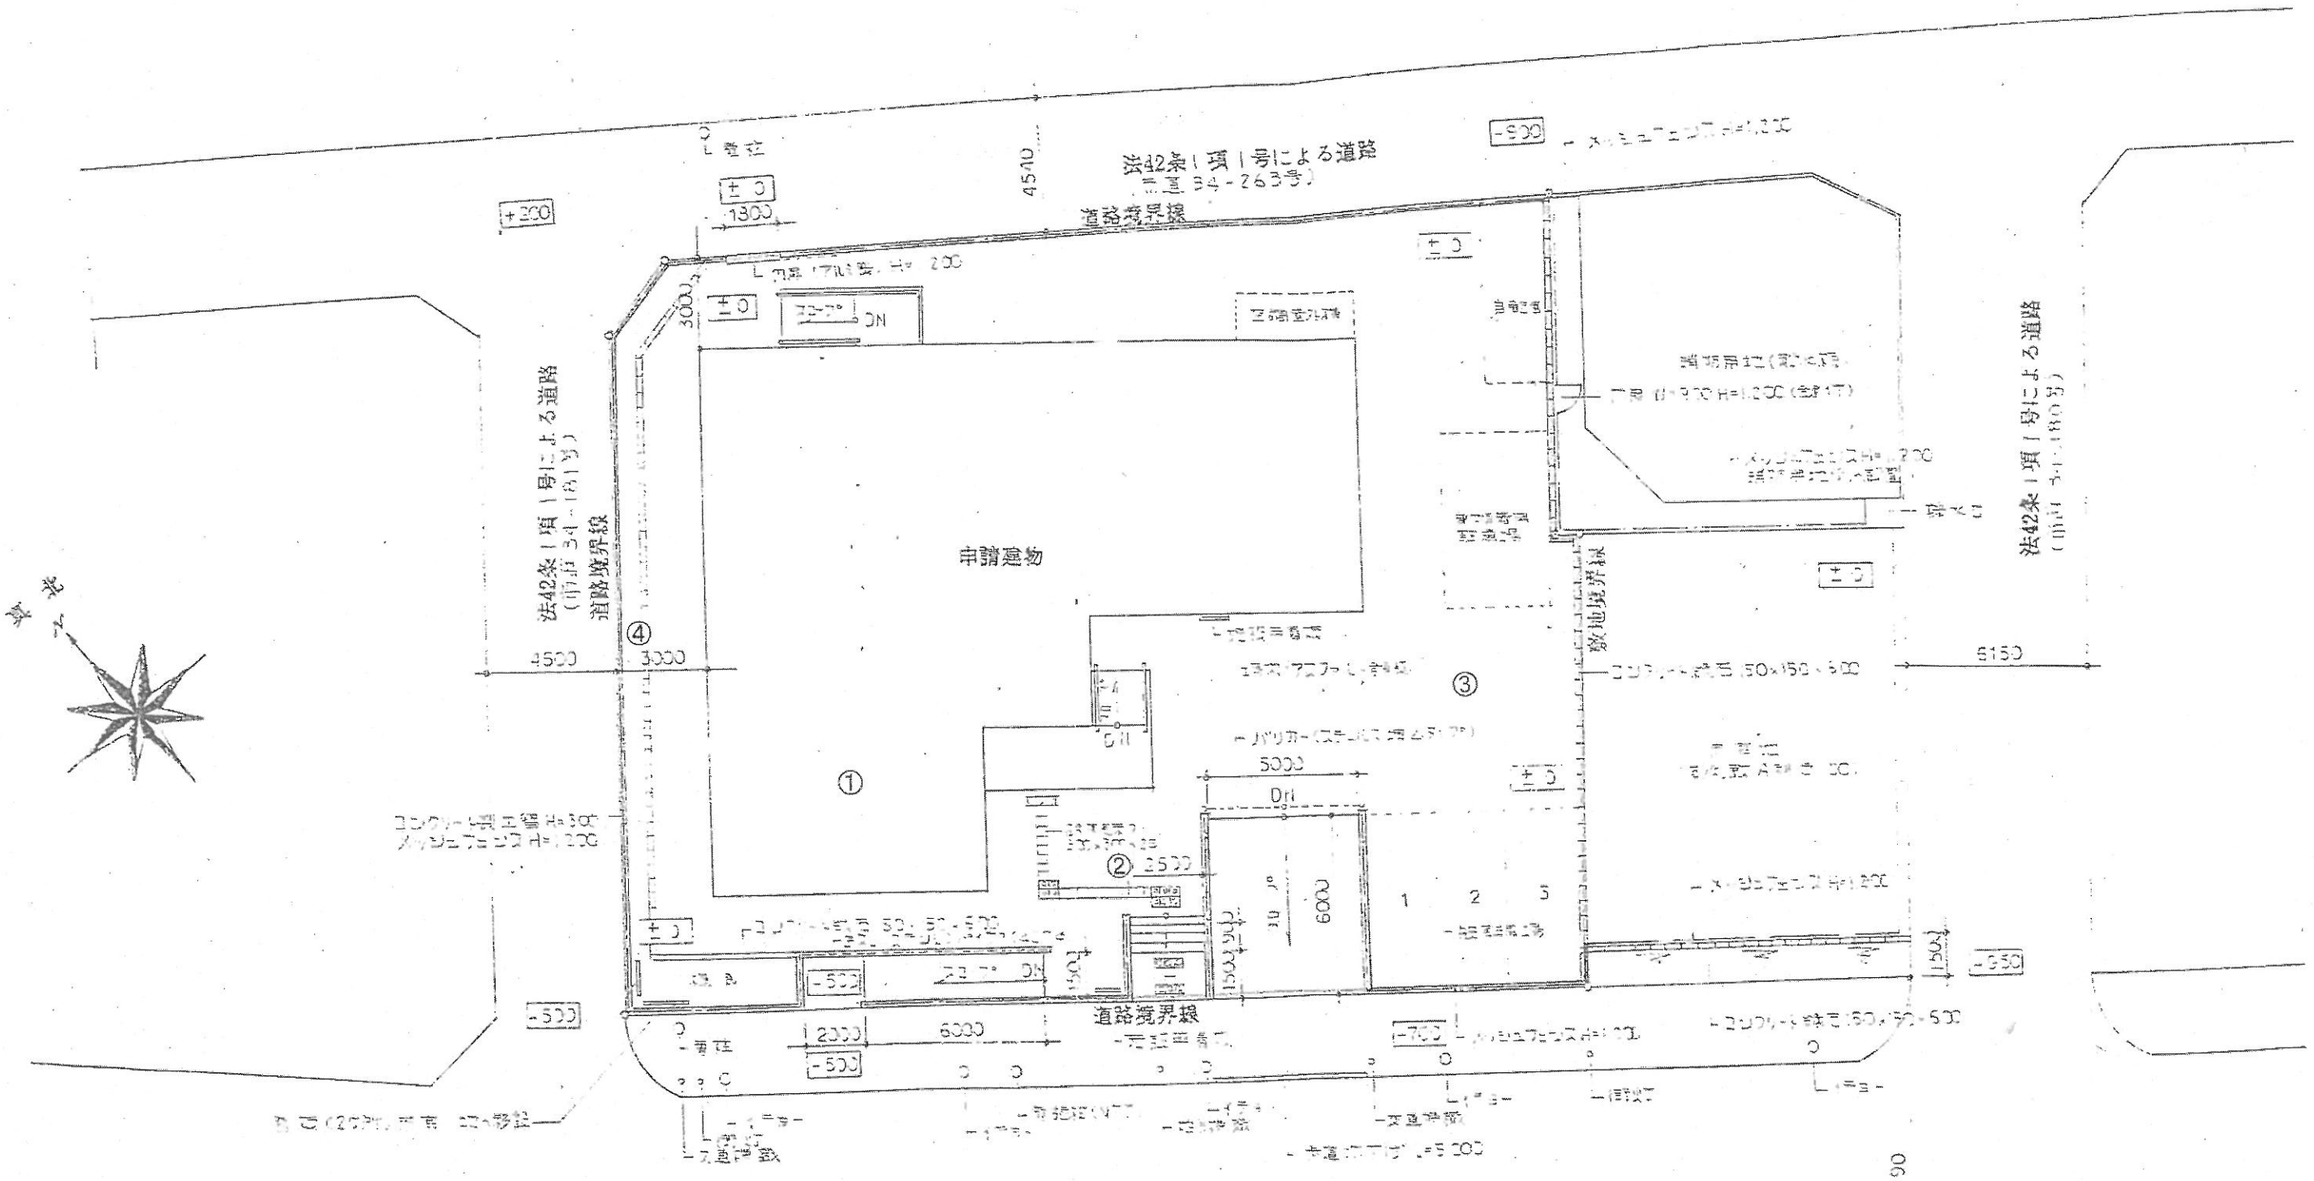

場所	測定値(マイクロシーベルト/毎時)		
	100センチメートル	50センチメートル	5センチメートル
多目的ホール(1F)	0.058	0.068	0.063
玄関出入口前	0.177	0.201	0.262
駐車場	0.164	0.161	0.219
植込み(建物北側)	0.174	0.225	0.282