


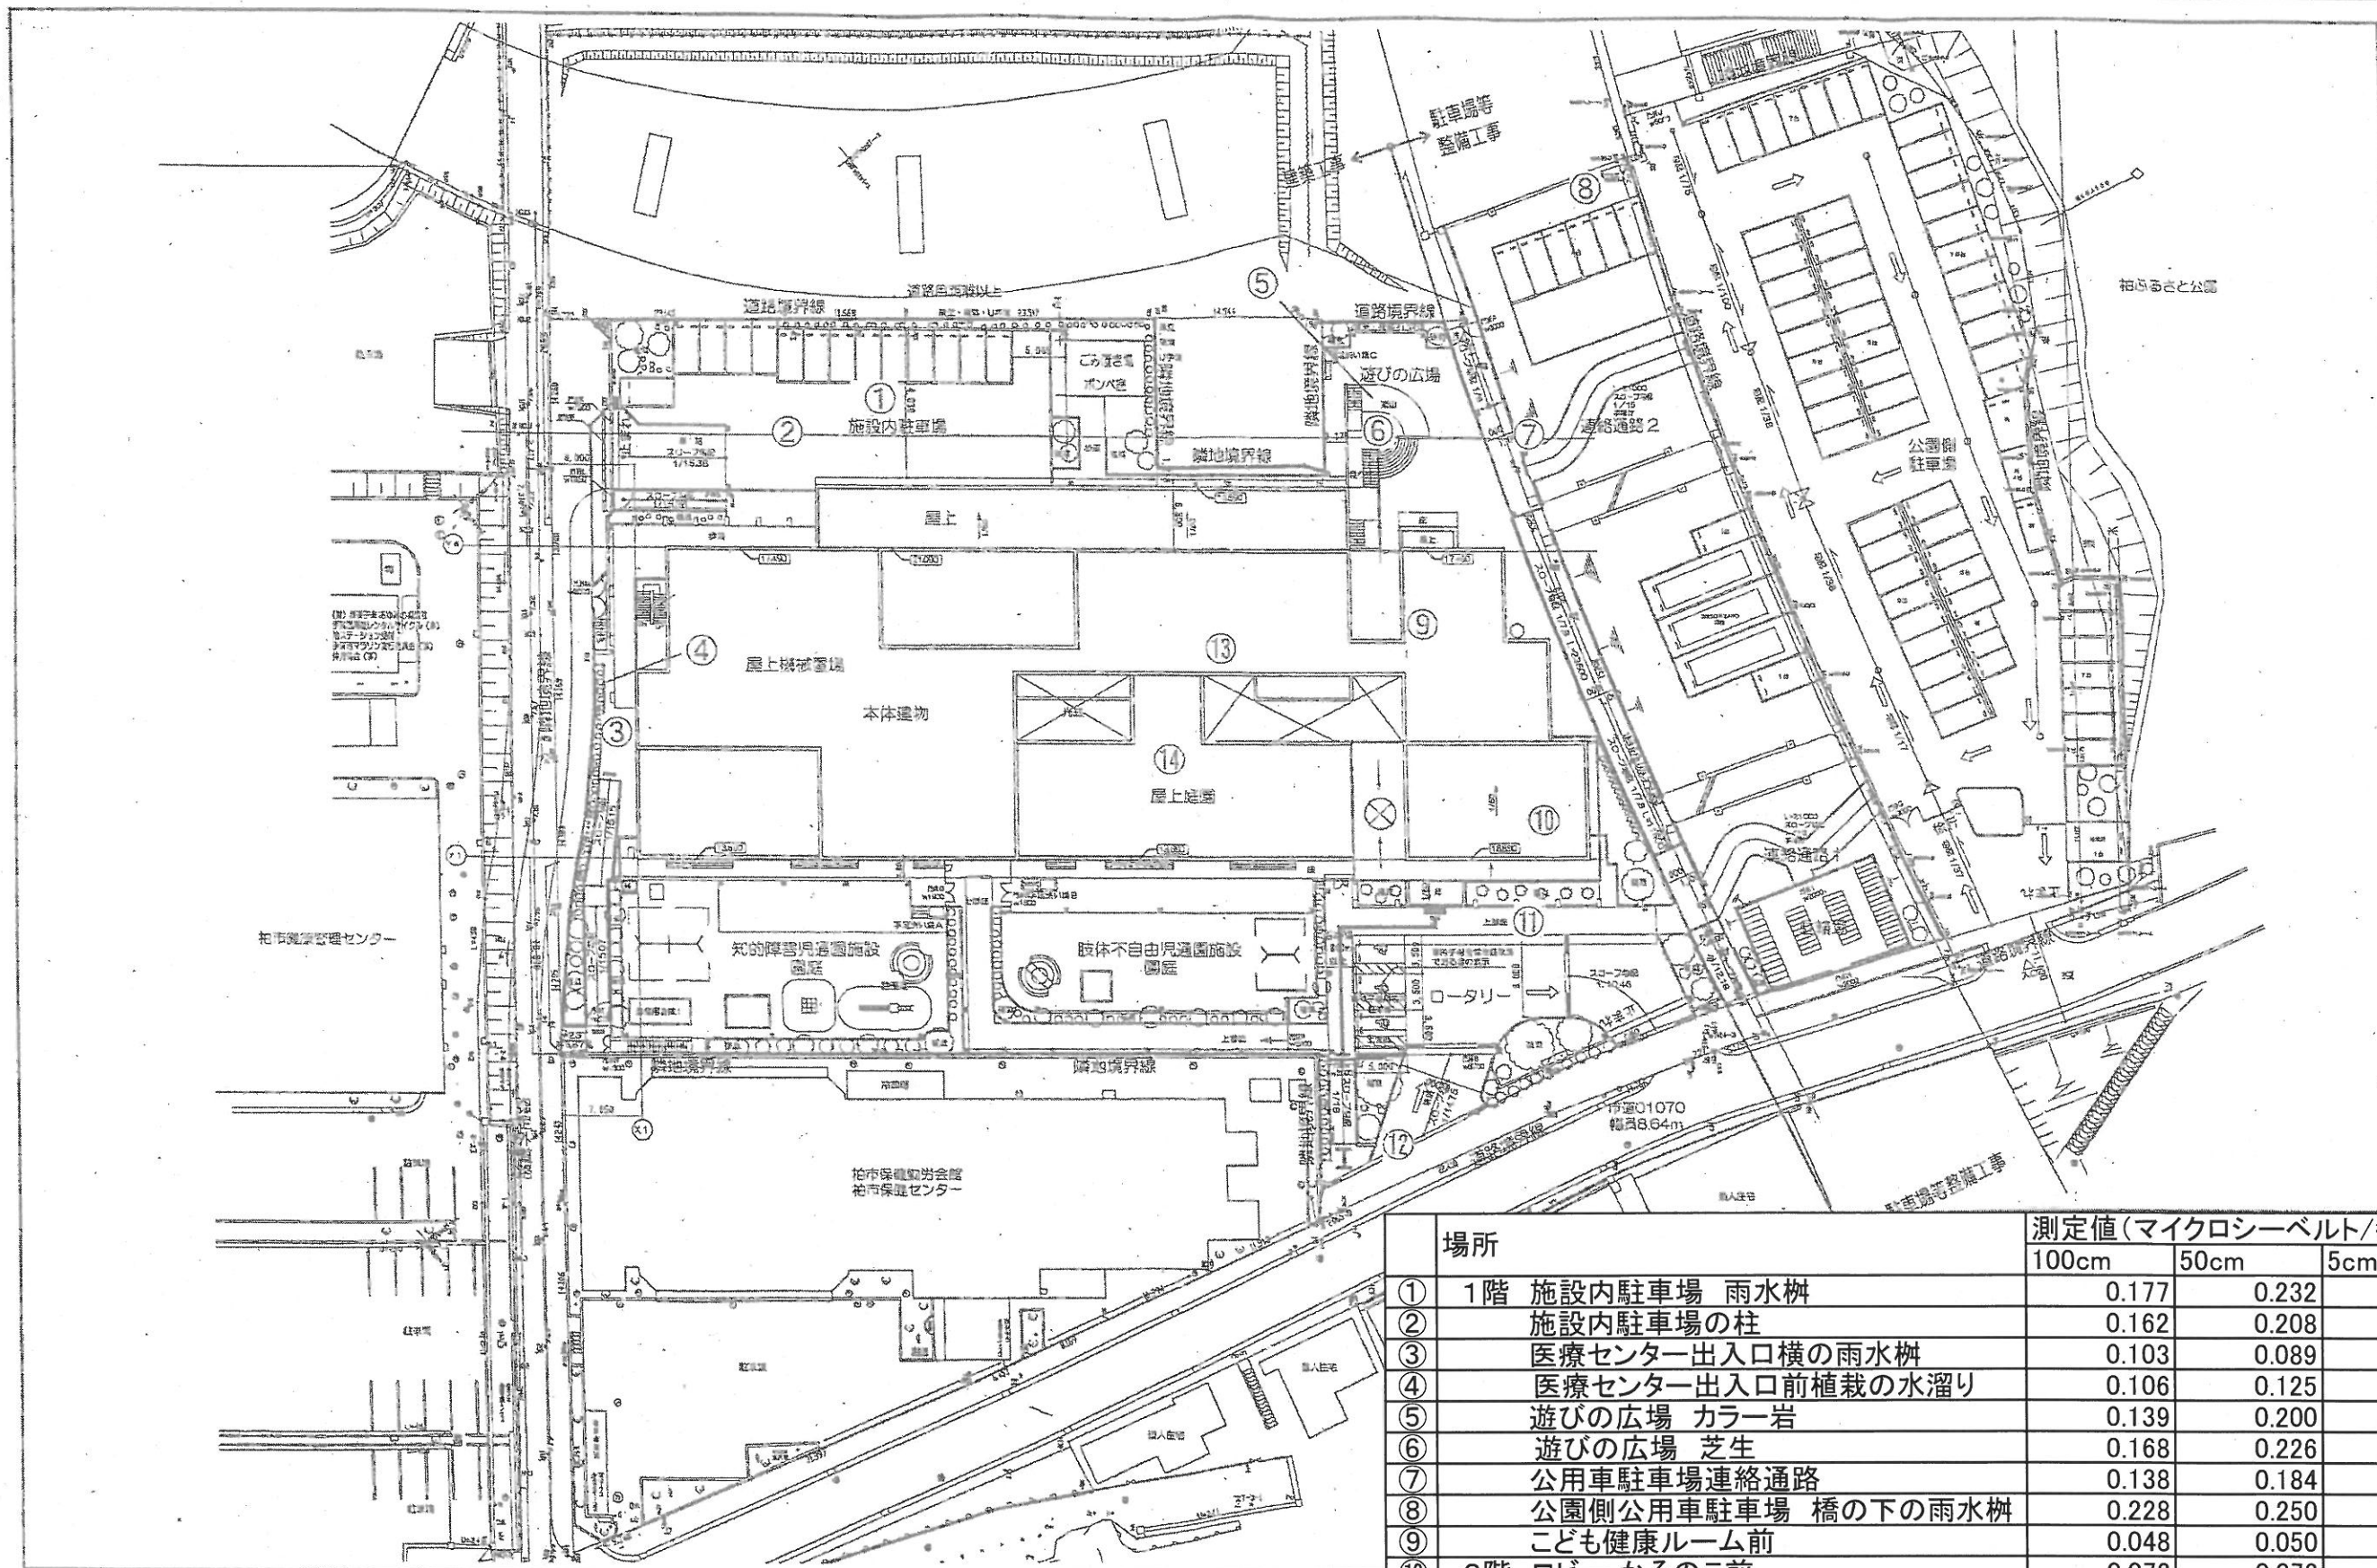

(仮称) 柏市総合保健医療福祉施設新築工事

場所	測定値(マイクロシーベルト/毎時)		
	100cm	50cm	5cm
① 1階 施設内駐車場 雨水樹	0.177	0.232	0.282
② 施設内駐車場の柱	0.162	0.208	0.214
③ 医療センター出入口横の雨水樹	0.103	0.089	0.096
④ 医療センター出入口前植栽の水溜り	0.106	0.125	0.187
⑤ 遊びの広場 カラー岩	0.139	0.200	0.178
⑥ 遊びの広場 芝生	0.168	0.226	0.239
⑦ 公用車駐車場連絡通路	0.138	0.184	0.251
⑧ 公園側公用車駐車場 橋の下の雨水樹	0.228	0.250	0.290
⑨ こども健康ルーム前	0.048	0.050	0.052
⑩ 2階 ロビー かるのこ前	0.072	0.073	0.084
⑪ バス停	0.123	0.104	0.079
⑫ バスロータリーと道路の境の雨水樹	0.198	0.220	0.230
⑬ 3階 中庭の芝生	0.190	0.221	0.323
⑭ 4階 屋上庭園	0.134	0.188	0.218