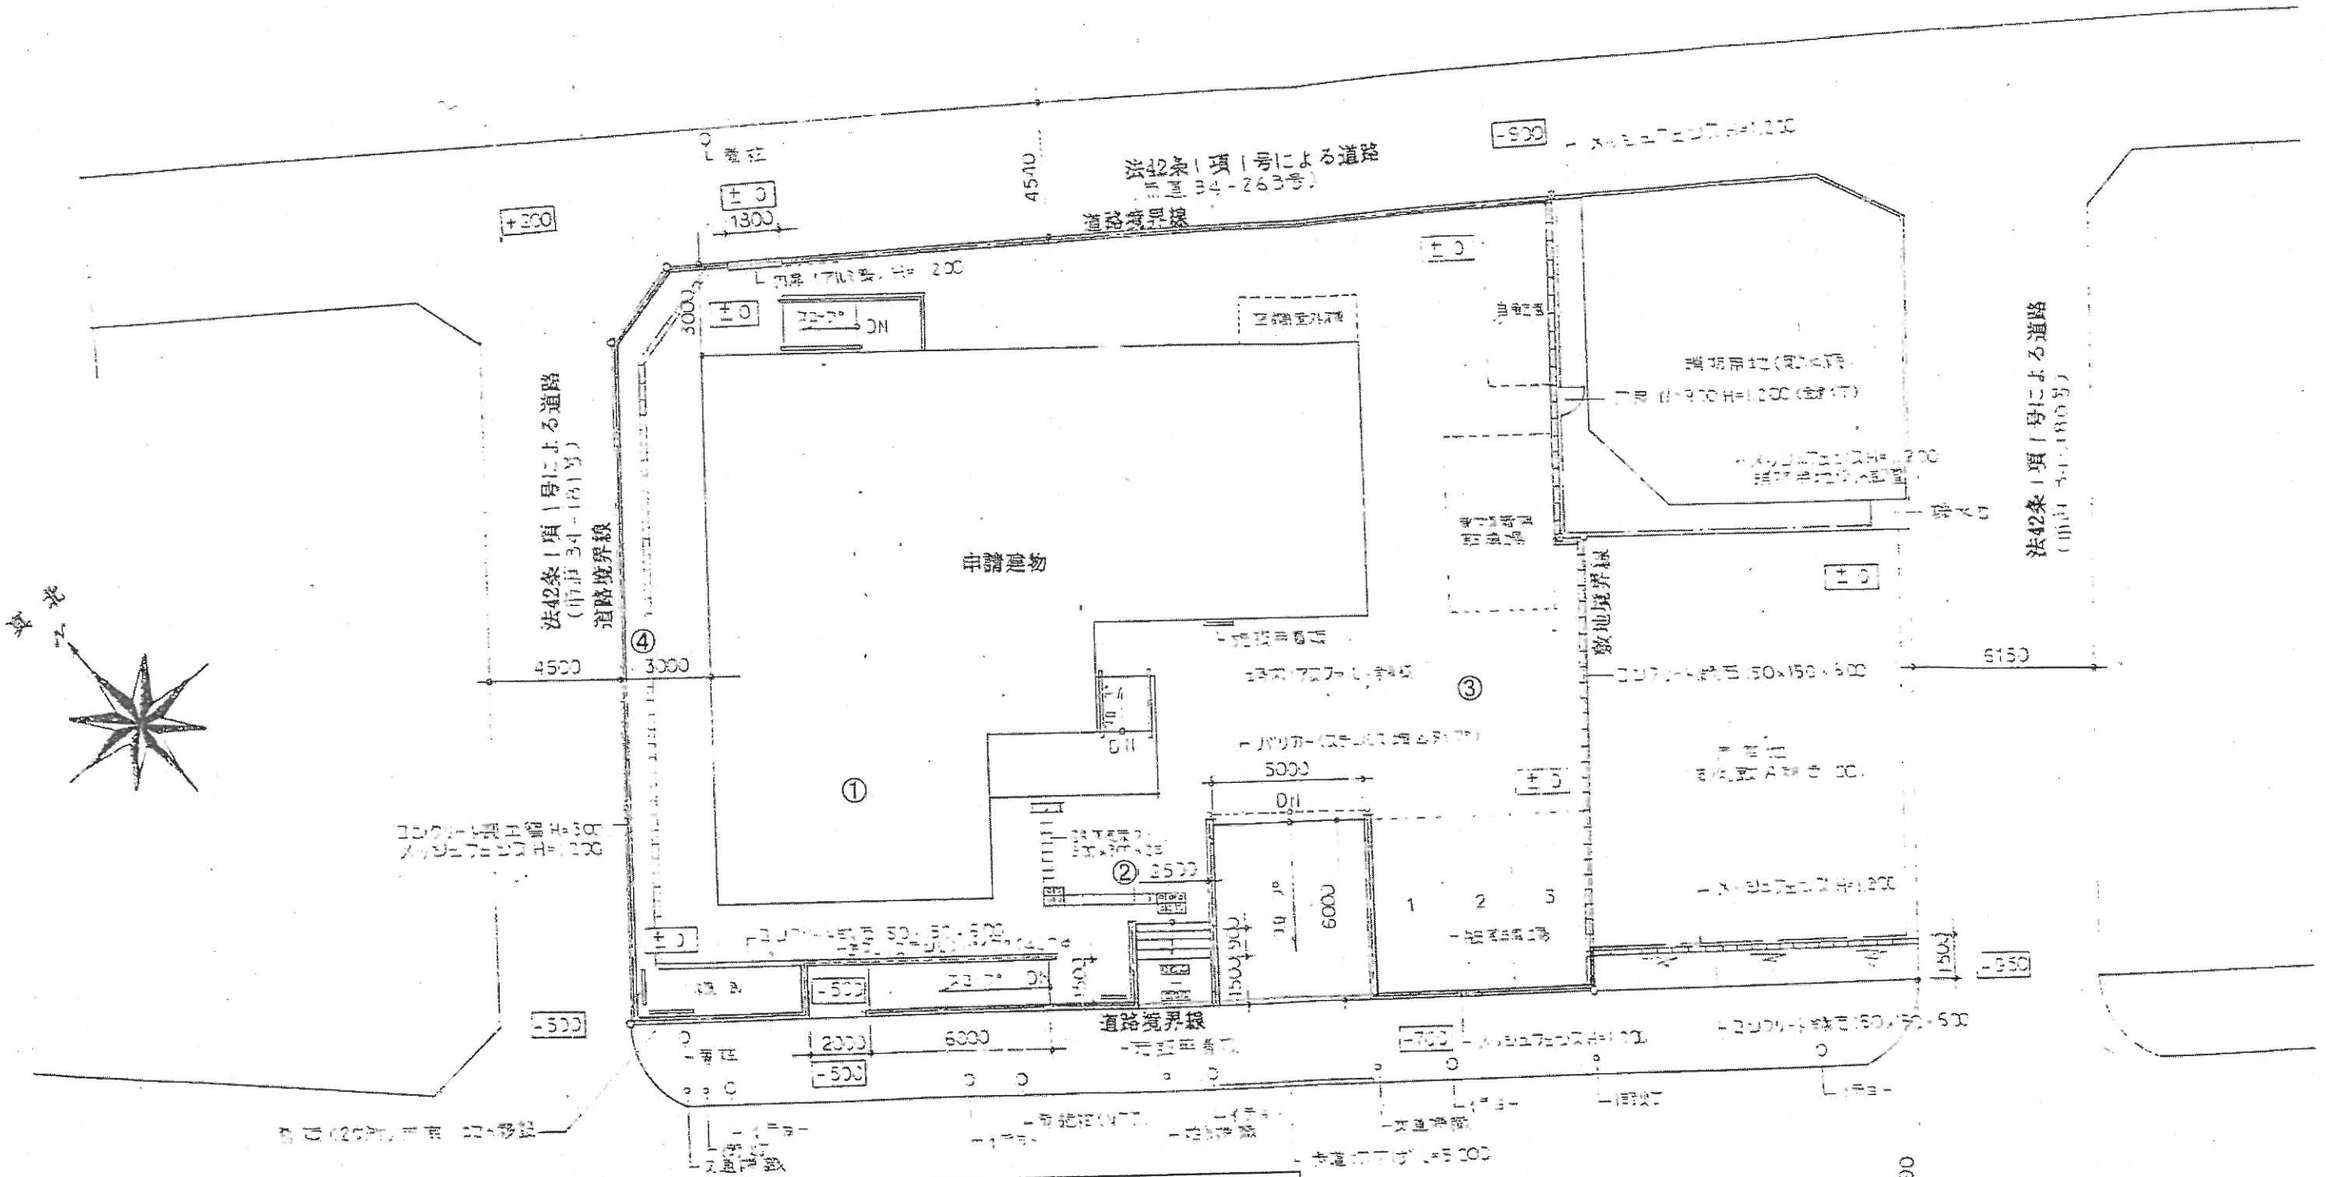

場所	測定値（マイクロシーベルト/毎時）		
	100センチメートル	50センチメートル	5センチメートル
多目的ホール（1F）	0.057	0.081	0.059
玄関出入口前	0.113	0.156	0.224
駐車場	0.150	0.160	0.203
植込み（建物北側）	0.159	0.189	0.245