


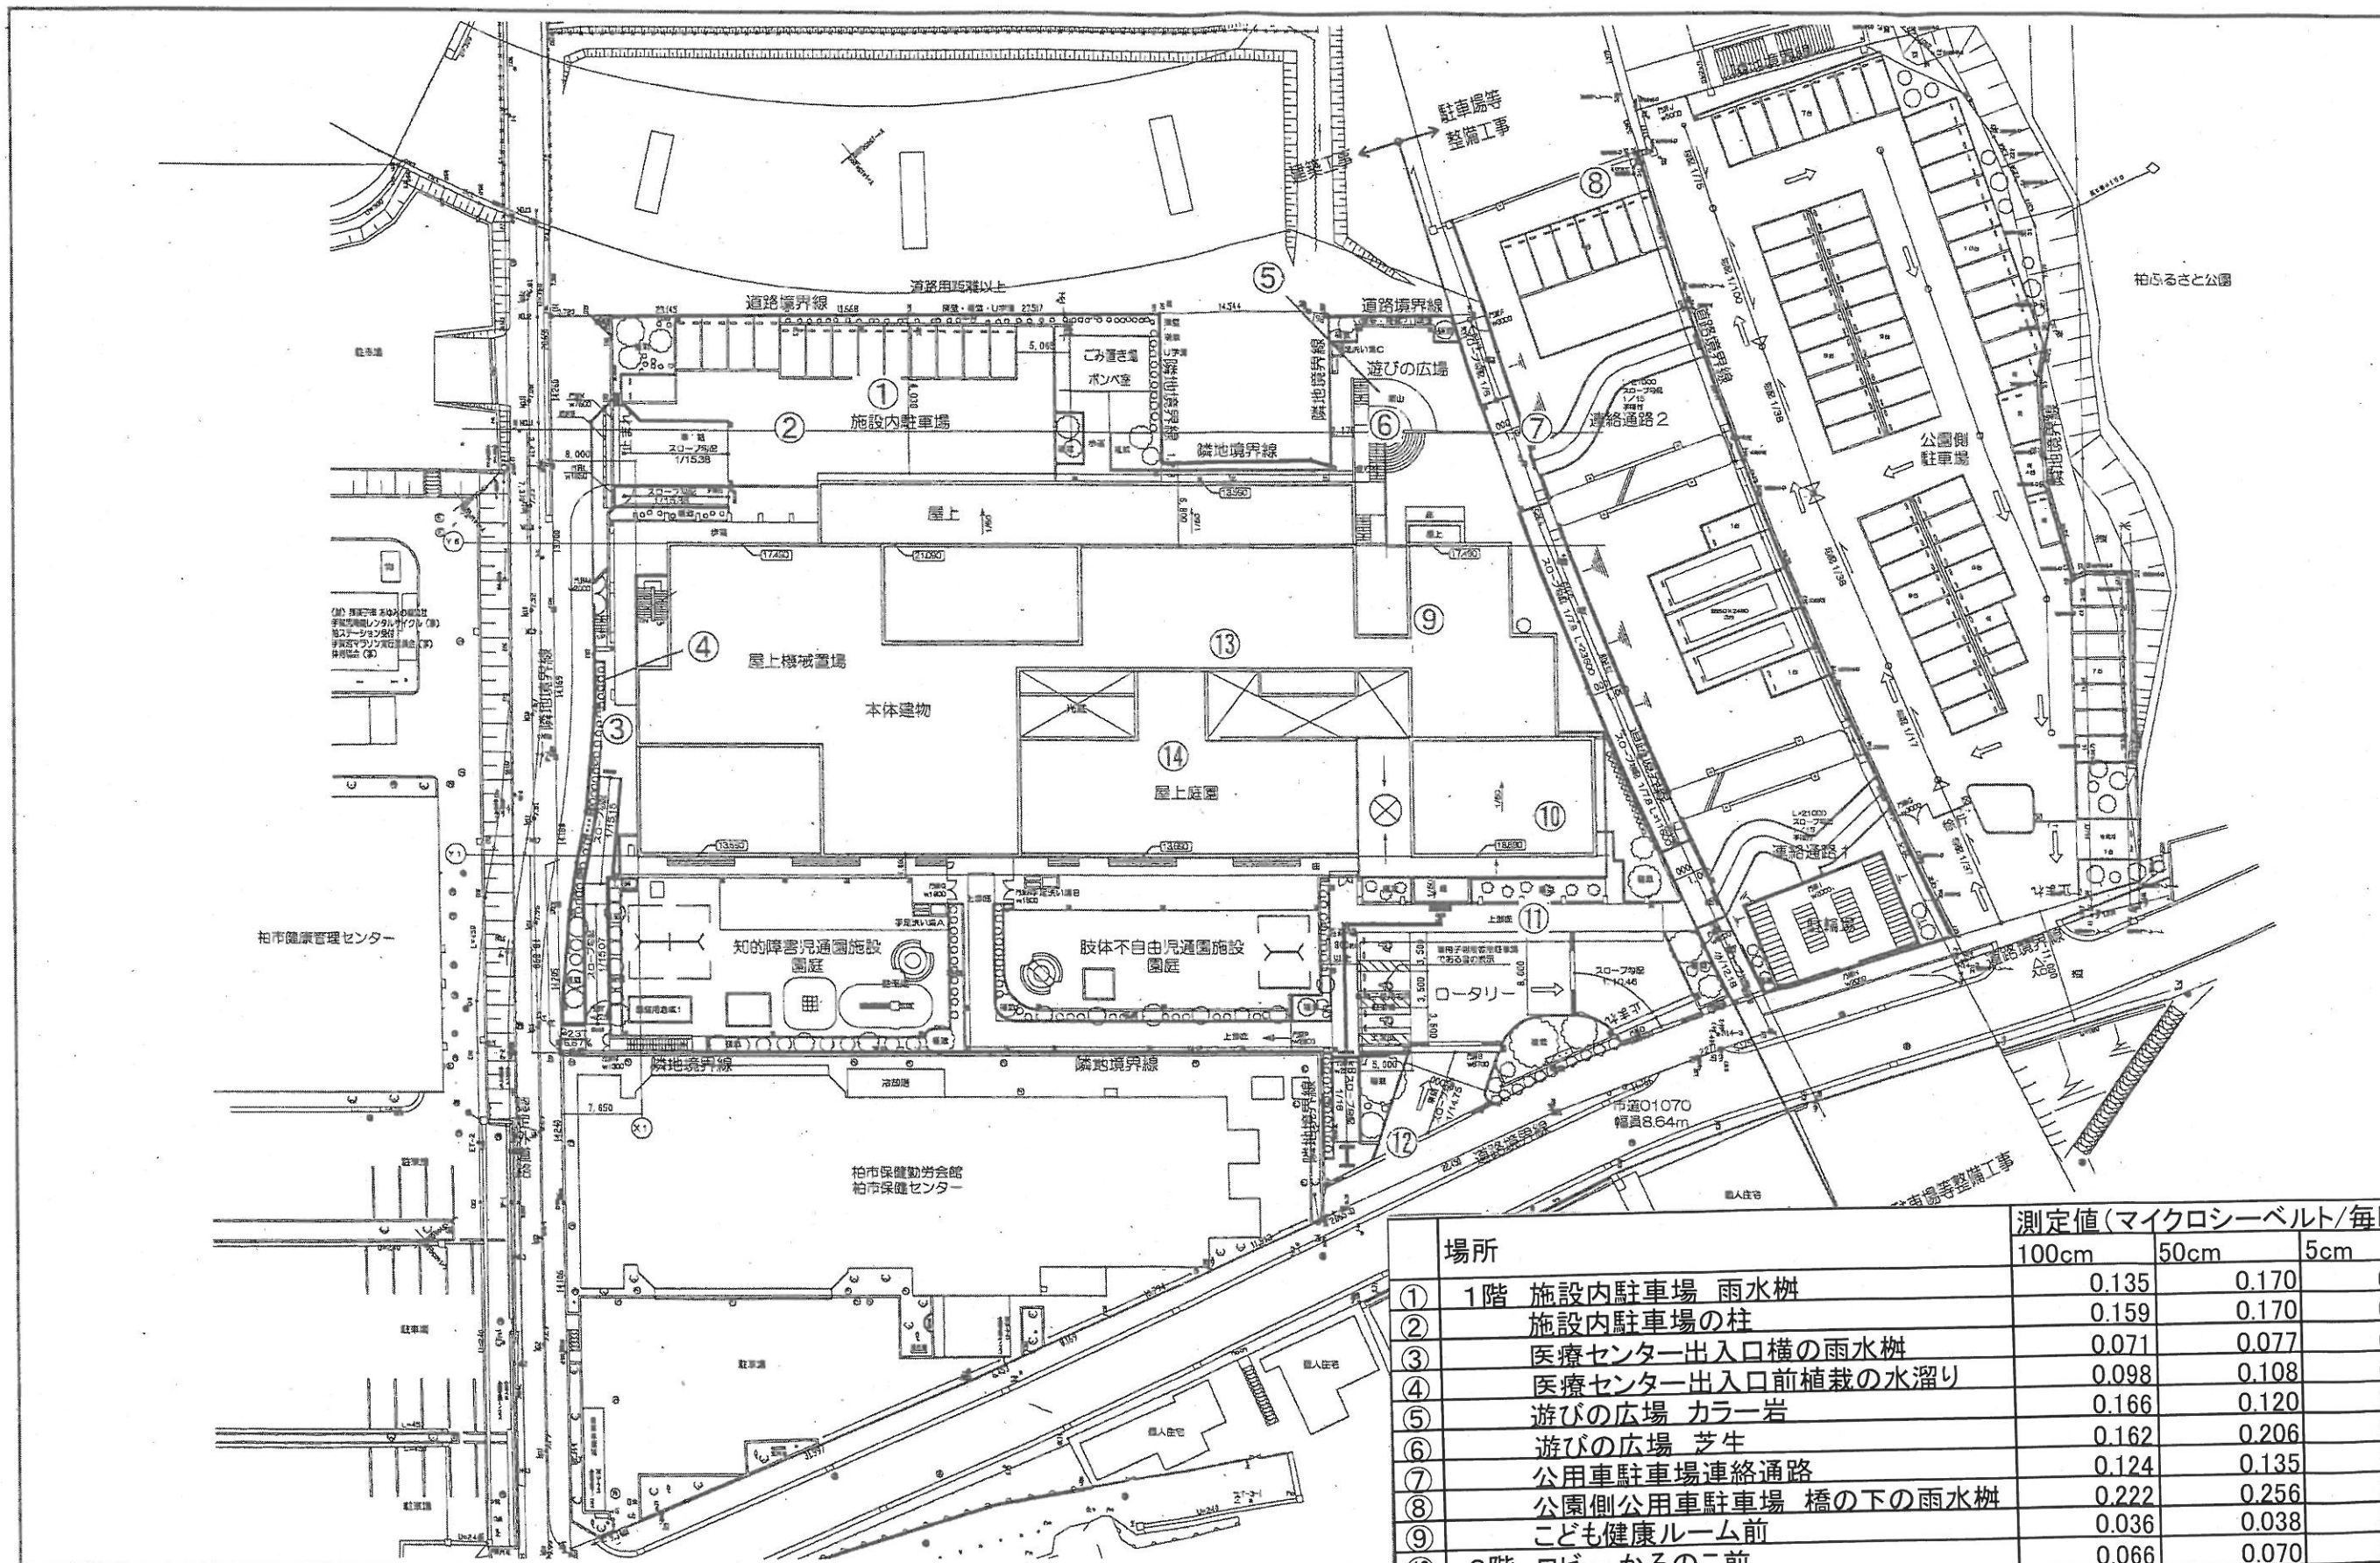

(仮称) 柏市総合保健医療福祉施設新築工事

場所	測定値(マイクロシーベルト/毎時)		
	100cm	50cm	5cm
① 1階 施設内駐車場 雨水樹	0.135	0.170	0.174
② 施設内駐車場の柱	0.159	0.170	0.178
③ 医療センター出入口横の雨水樹	0.071	0.077	0.069
④ 医療センター出入口前植栽の水溜り	0.098	0.108	0.217
⑤ 遊びの広場 カラー岩	0.166	0.120	0.116
⑥ 遊びの広場 芝生	0.162	0.206	0.240
⑦ 公用車駐車場連絡通路	0.124	0.135	0.118
⑧ 公園側公用車駐車場 橋の下の雨水樹	0.222	0.256	0.190
⑨ こども健康ルーム前	0.036	0.038	0.042
⑩ 2階 ロビー かるのこ前	0.066	0.070	0.072
⑪ バス停	0.099	0.090	0.076
⑫ バスロータリーと道路の境の雨水樹	0.180	0.183	0.202
⑬ 3階 中庭の芝生	0.166	0.174	0.299
⑭ 4階 屋上庭園	0.151	0.155	0.216