


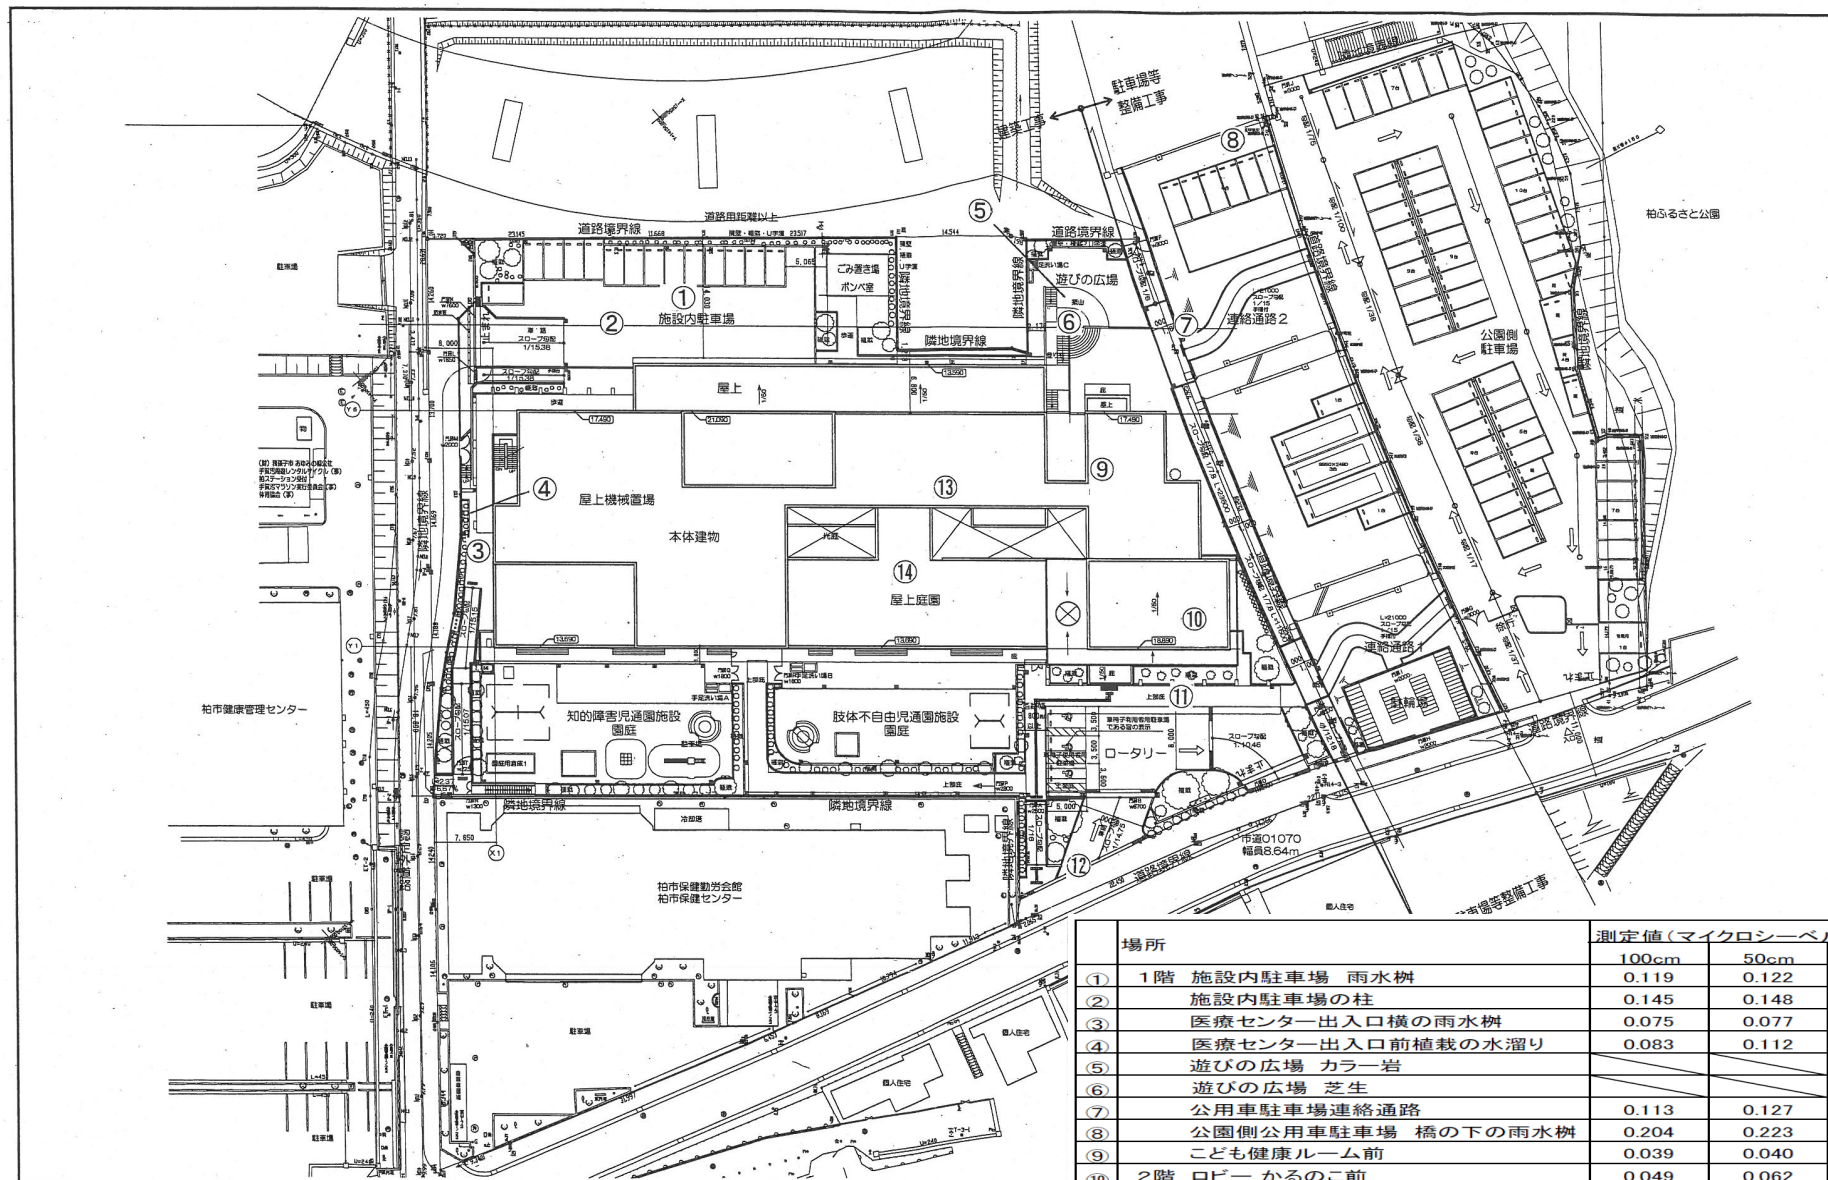

(仮称) 柏市総合保健医療福祉施設新築工事

場所	測定値(マイクロシーベルト/毎時)		
	100cm	50cm	5cm
① 1階 施設内駐車場 雨水樹	0.119	0.122	0.168
② 施設内駐車場の柱	0.145	0.148	0.181
③ 医療センター出入口横の雨水樹	0.075	0.077	0.080
④ 医療センター出入口前植栽の水溜り	0.083	0.112	0.204
⑤ 遊びの広場 カラー岩			
⑥ 遊びの広場 芝生			
⑦ 公用車駐車場連絡通路	0.113	0.127	0.136
⑧ 公園側公用車駐車場 橋の下の雨水樹	0.204	0.223	0.225
⑨ こども健康ルーム前	0.039	0.040	0.042
⑩ 2階 ロビー かるのこ前	0.049	0.062	0.070
⑪ バス停	0.104	0.110	0.098
⑫ バスロータリーと道路の境の雨水樹	0.168	0.176	0.155
⑬ 3階 中庭の芝生	0.167	0.178	0.247
⑭ 4階 屋上庭園	0.162	0.190	0.198

※(5)、(6)は工事中のため未測定