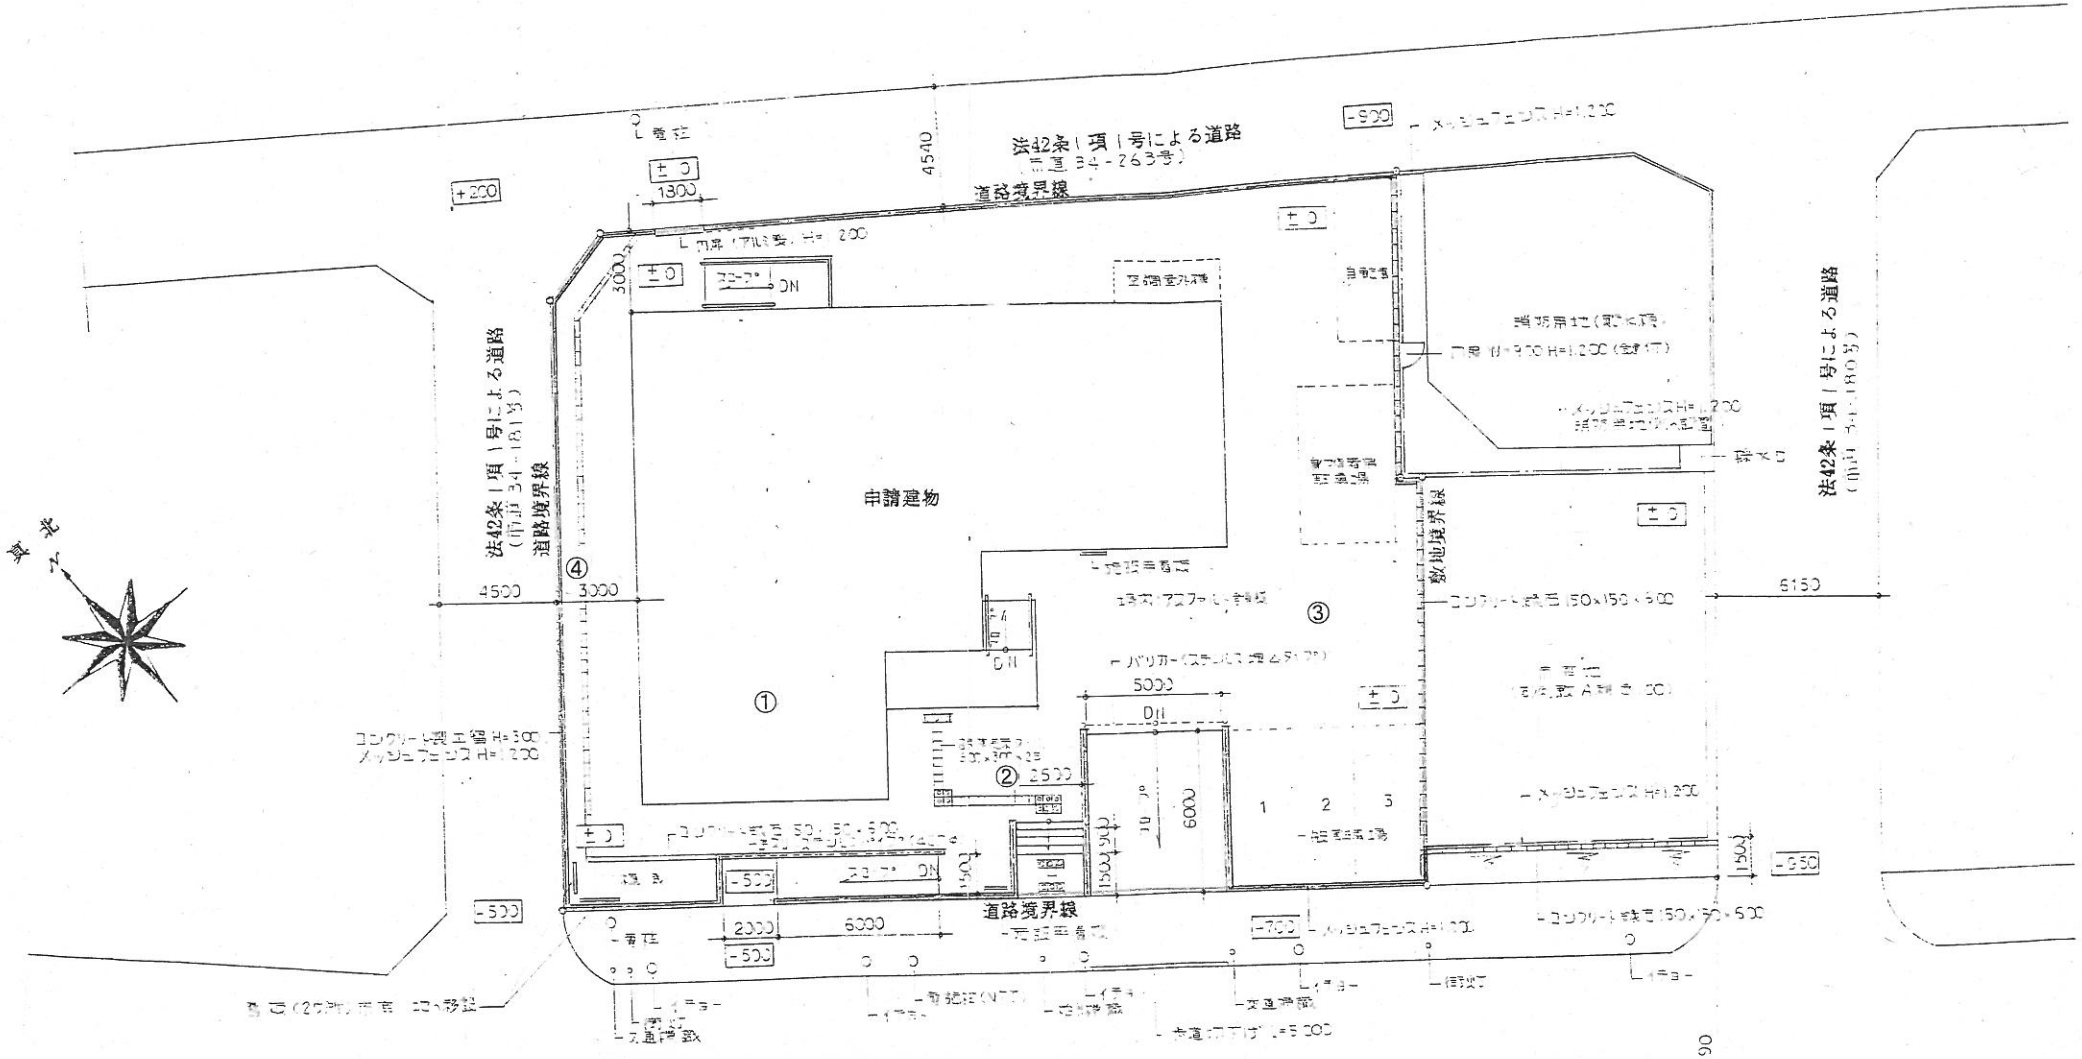

	場所	測定値(マイクロシーベルト/毎時)		
		100センチメートル	50センチメートル	5センチメートル
①	多目的ホール(1F)	0.09	0.08	0.09
②	玄関出入口前	0.12	0.11	0.11
③	駐車場	0.20	0.25	0.32
④	植込み(建物北側)	0.26	0.32	0.55