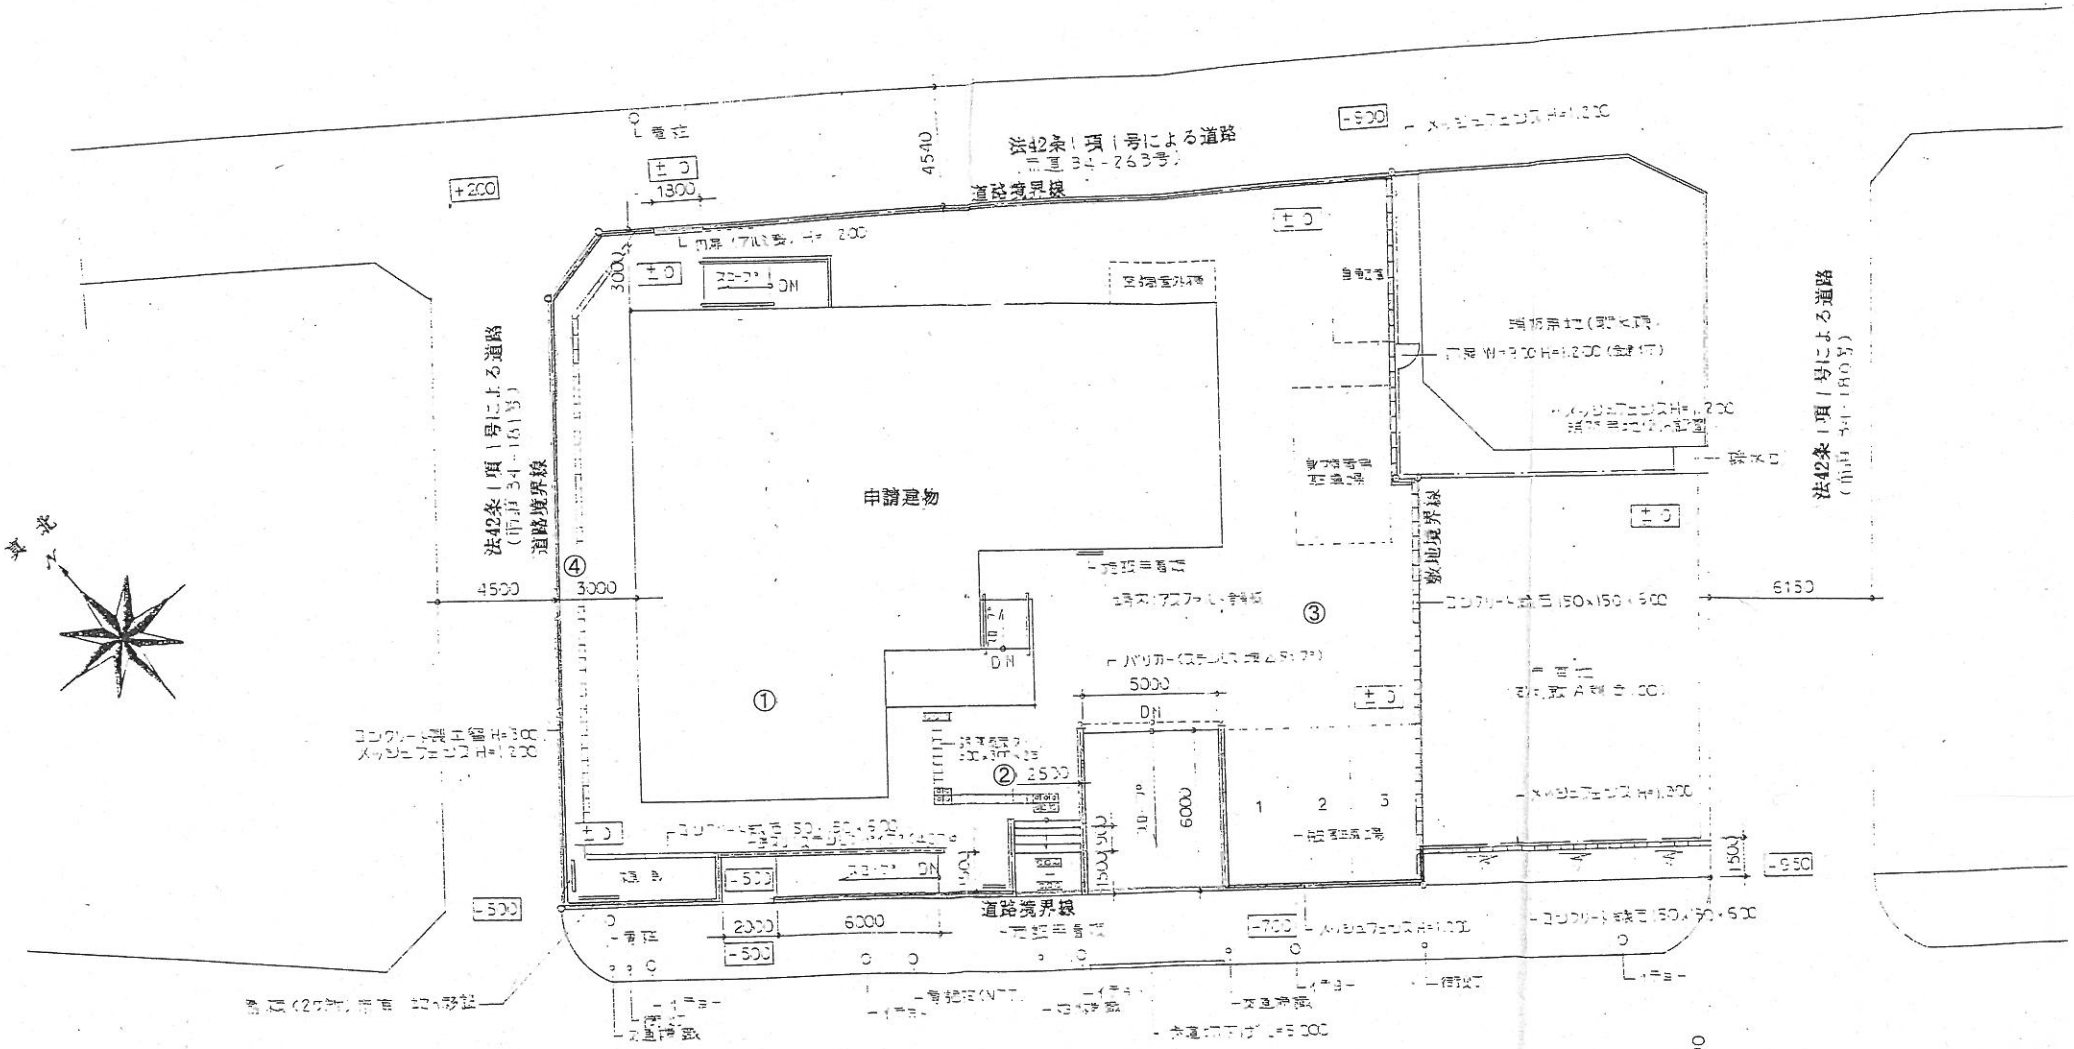

	場所	測定値(マイクロシーベルト/毎時)		
		100センチメートル	50センチメートル	5センチメートル
①	多目的ホール(1F)	0.089	0.078	0.066
②	玄関出入口前	0.123	0.127	0.095
③	駐車場	0.186	0.199	0.256
④	植込み(建物北側)	0.226	0.228	0.210