


配置図

S=1/600

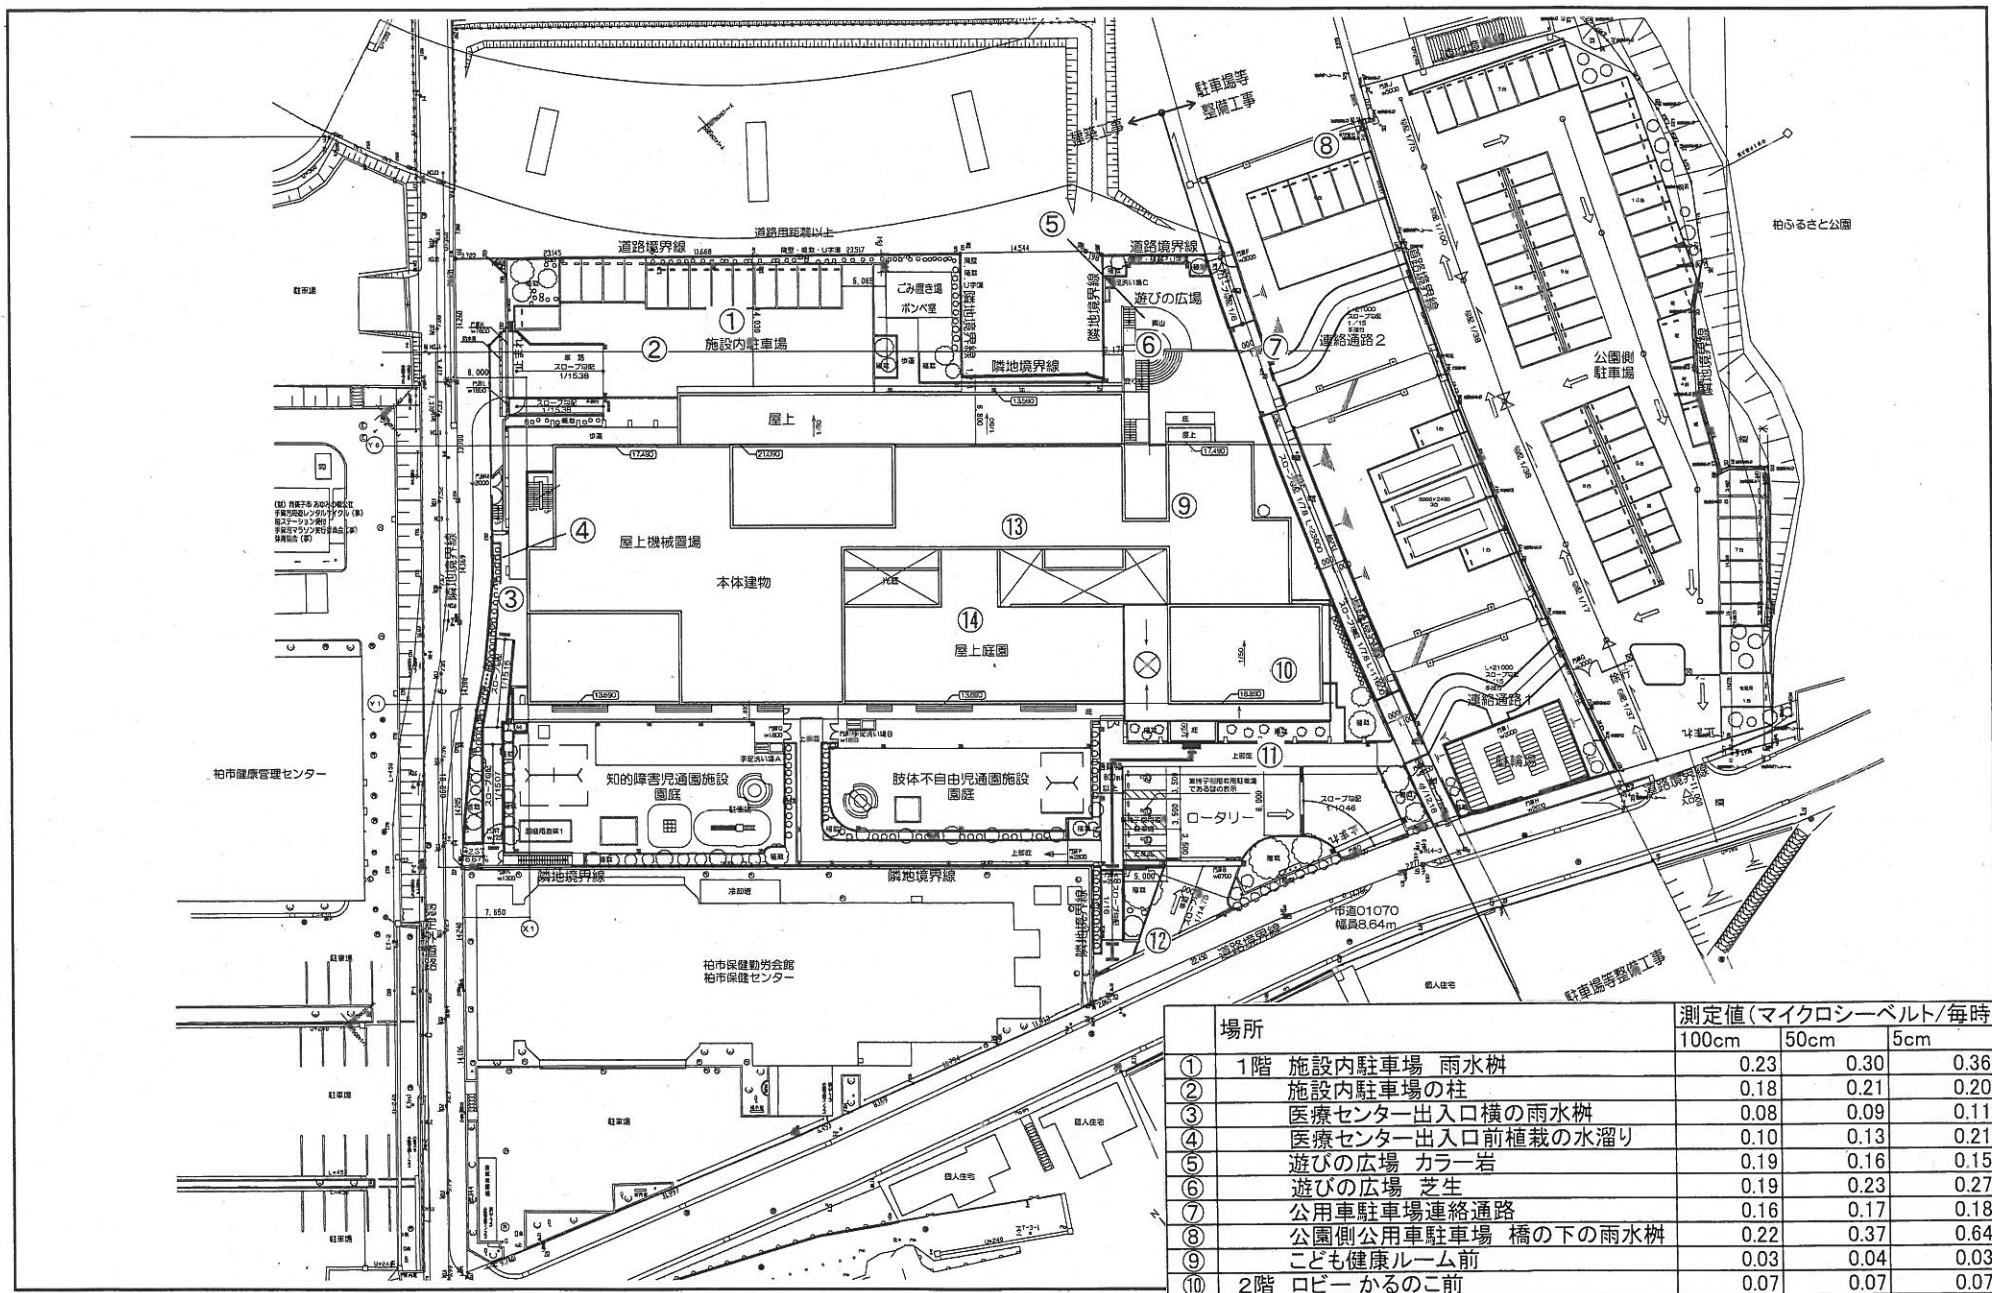

(仮称) 柏市総合保健医療福祉施設新築工事

場所	測定値(マイクロシーベルト/毎時)		
	100cm	50cm	5cm
① 1階 施設内駐車場 雨水樹	0.23	0.30	0.36
② 施設内駐車場の柱	0.18	0.21	0.20
③ 医療センター出入口横の雨水樹	0.08	0.09	0.11
④ 医療センター出入口前植栽の水溜り	0.10	0.13	0.21
⑤ 遊びの広場 カラー岩	0.19	0.16	0.15
⑥ 遊びの広場 芝生	0.19	0.23	0.27
⑦ 公用車駐車場連絡通路	0.16	0.17	0.18
⑧ 公園側公用車駐車場 橋の下の雨水樹	0.22	0.37	0.64
⑨ こども健康ルーム前	0.03	0.04	0.03
⑩ 2階 ロビーかるのこ前	0.07	0.07	0.07
⑪ バス停	0.11	0.12	0.10
⑫ バスロータリーと道路の境の雨水樹	0.24	0.26	0.35
⑬ 3階 中庭の芝生	0.20	0.24	0.36
⑭ 4階 屋上庭園	0.24	0.25	0.35