


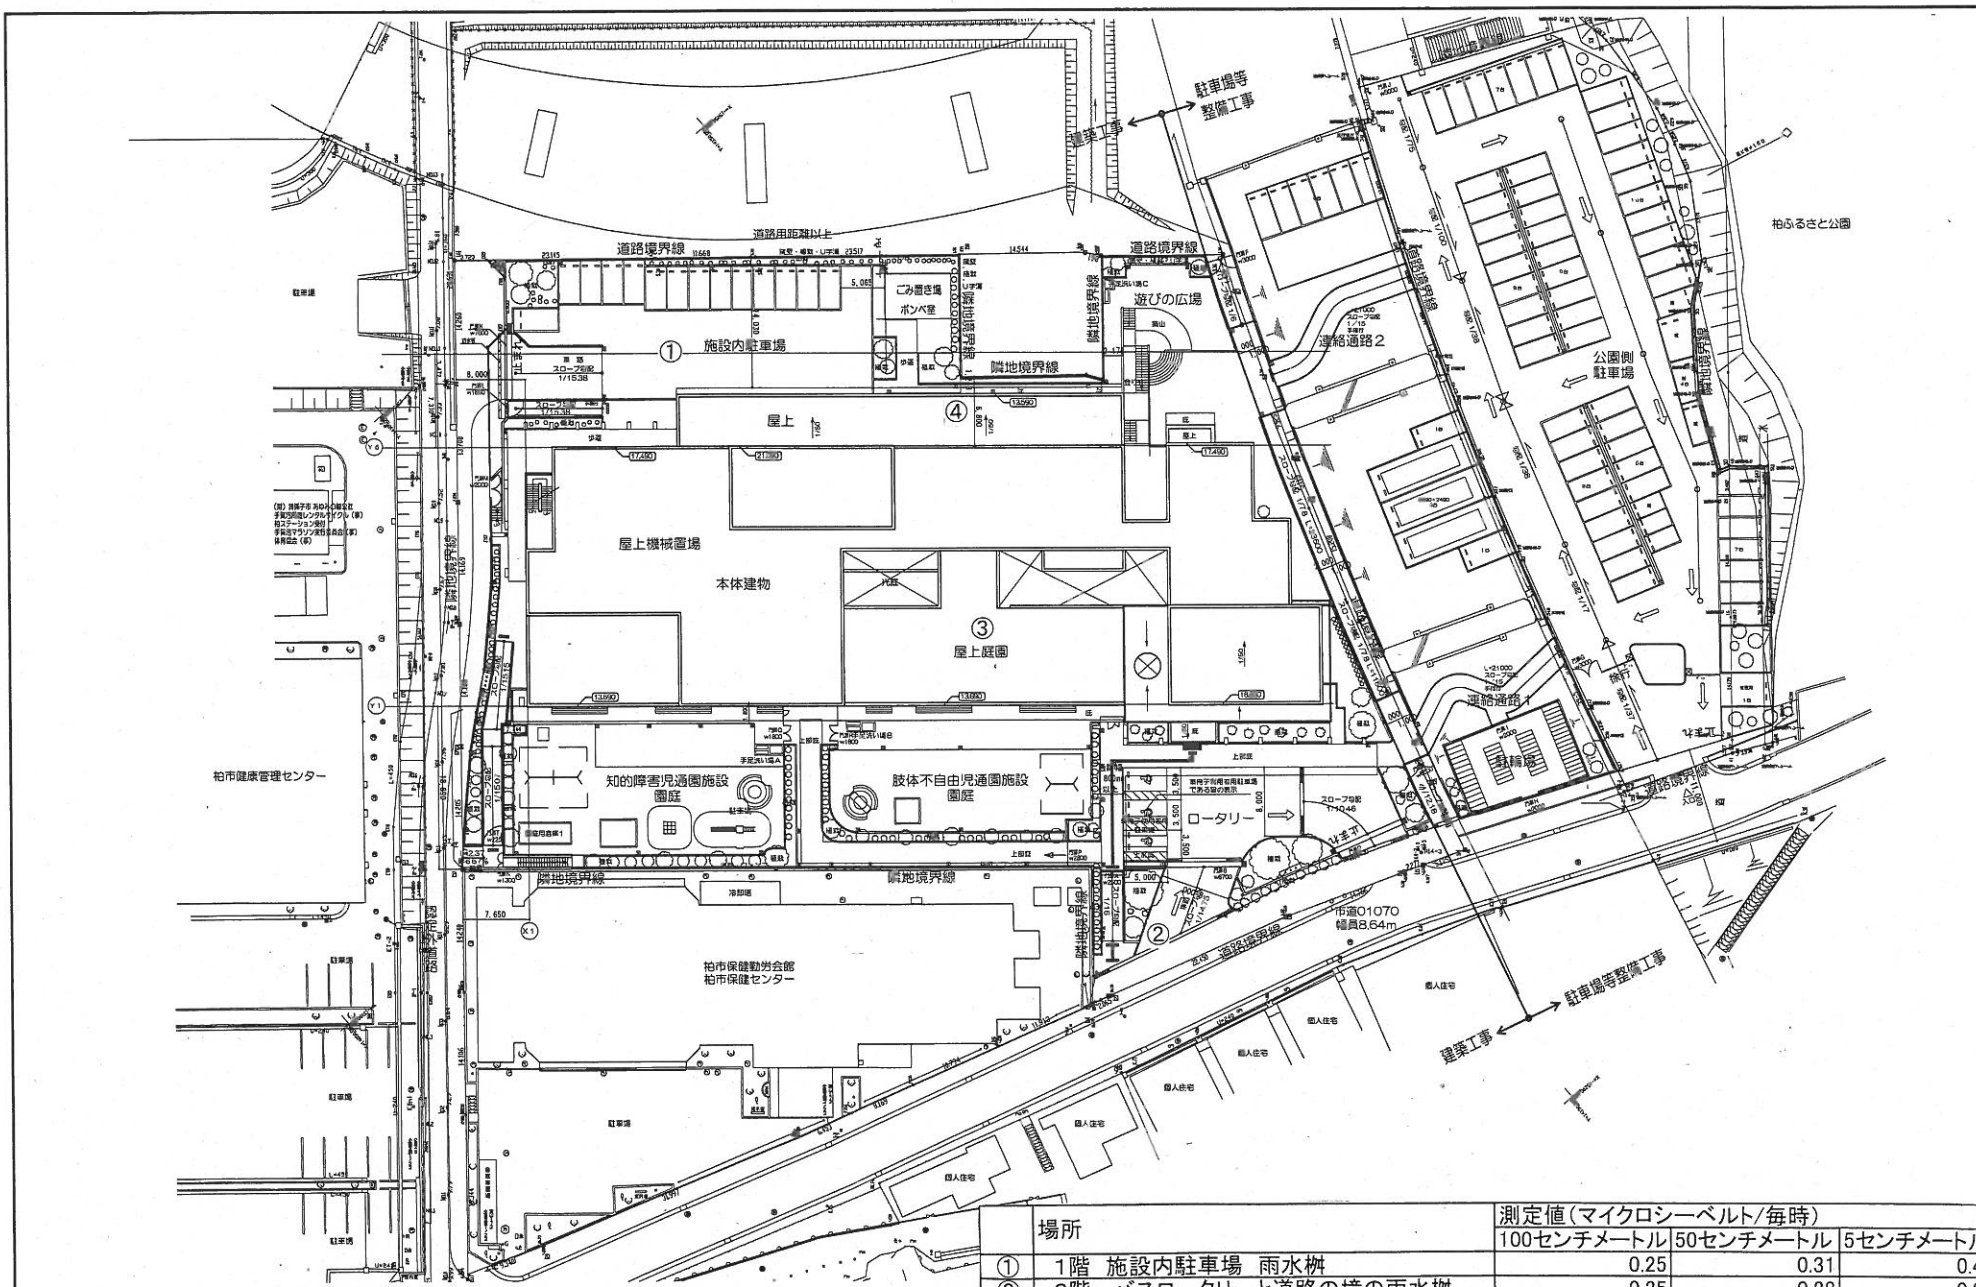

(仮称) 柏市総合保健医療福祉施設新築工事

場所	測定値(マイクロシーベルト/毎時)		
	100センチメートル	50センチメートル	5センチメートル
① 1階 施設内駐車場 雨水枥	0.25	0.31	0.42
② 2階 バスロータリーと道路の境の雨水枥	0.25	0.28	0.39
③ 4階 屋上庭園	0.23	0.26	0.35
④ 4階 北側屋上雨水ドレン口	0.14	0.18	0.17