


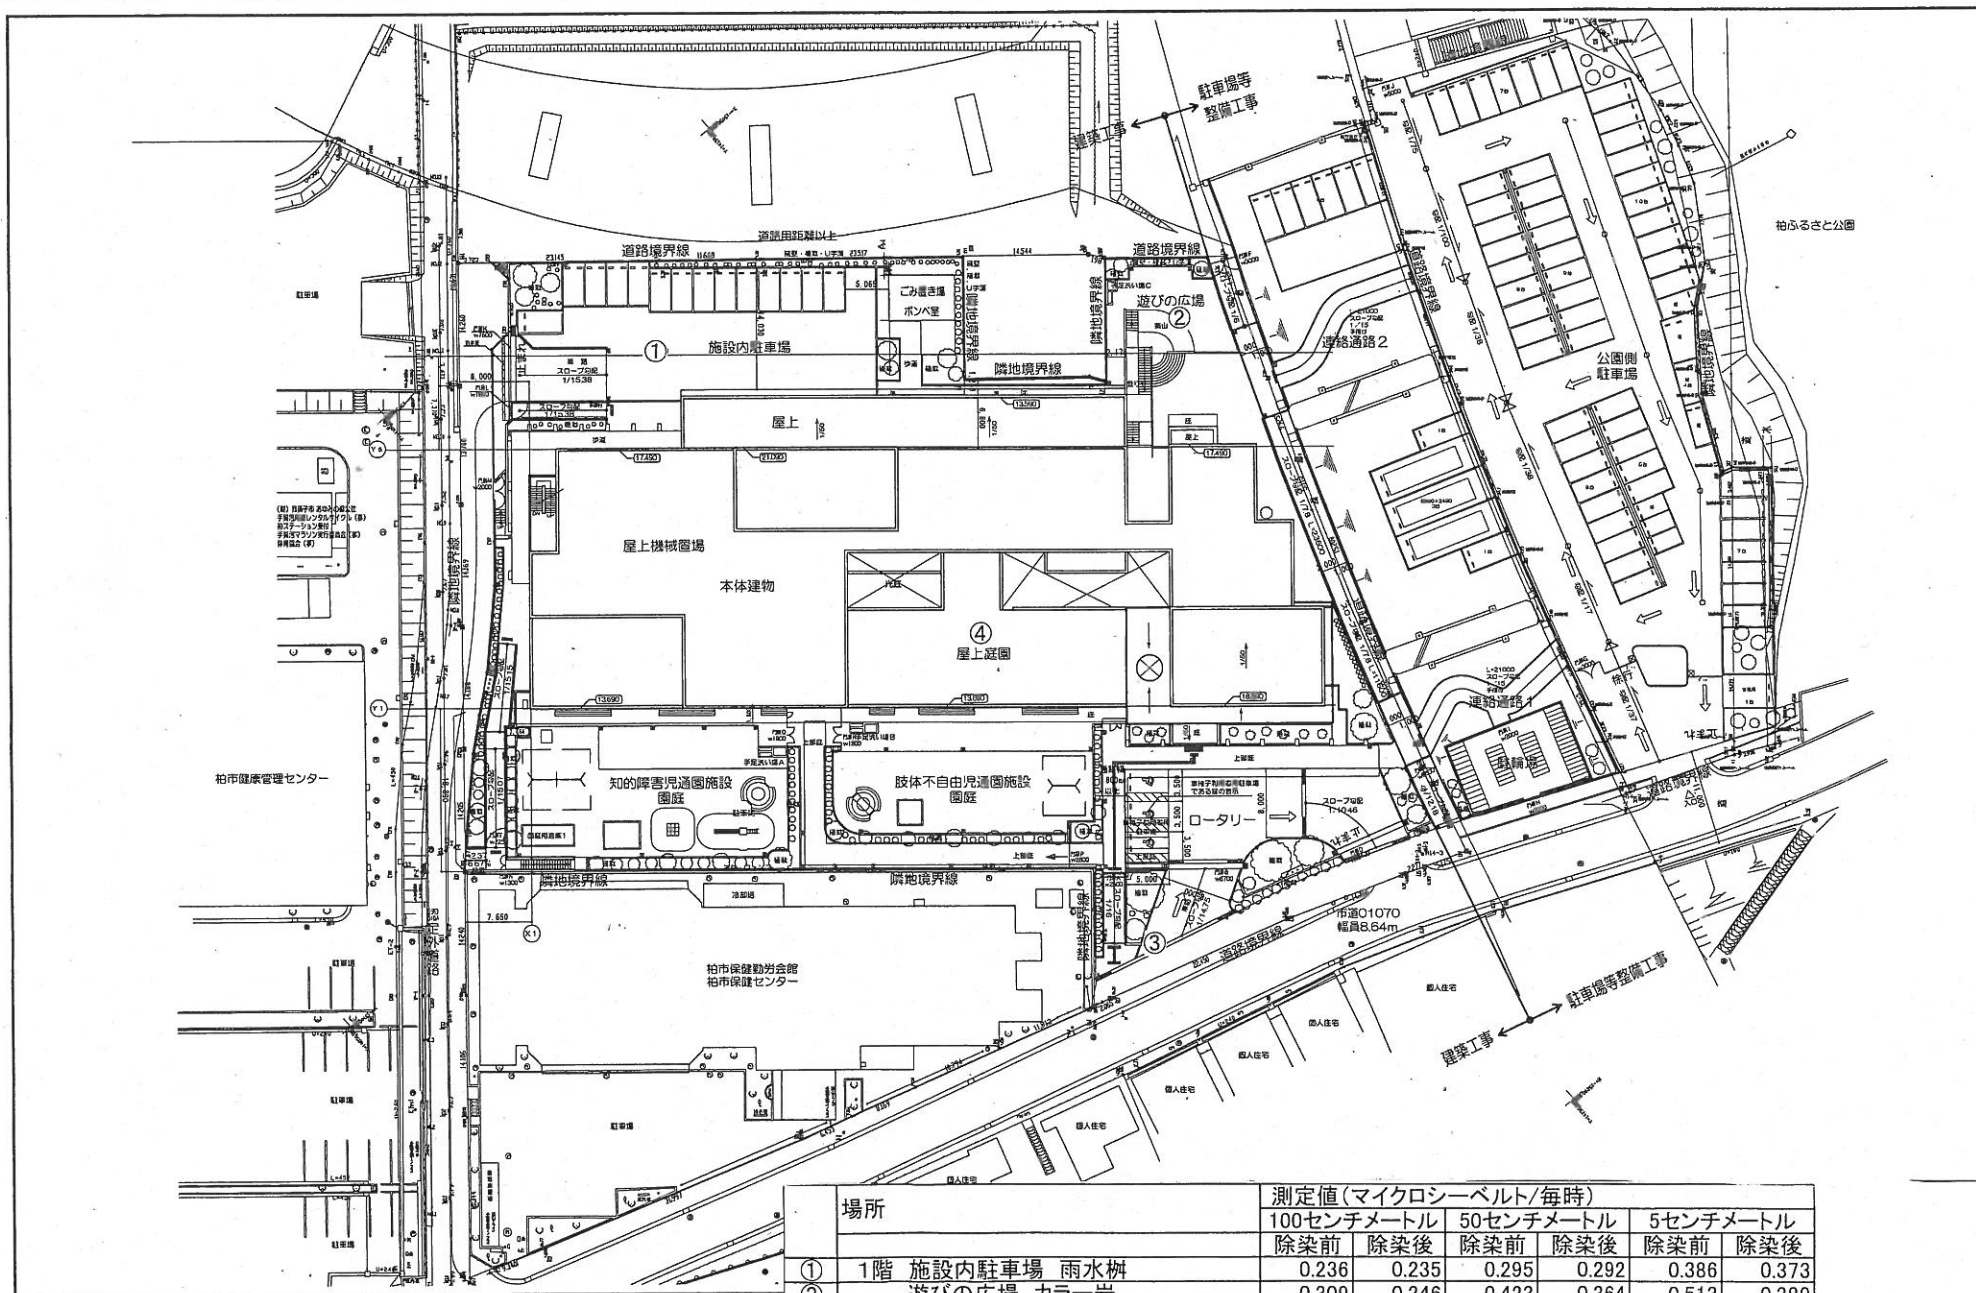

(仮称) 柏市総合保健医療福祉施設新築工事

場所	測定値(マイクロシーベルト/毎時)					
	100センチメートル		50センチメートル		5センチメートル	
	除染前	除染後	除染前	除染後	除染前	除染後
① 1階 施設内駐車場 雨水桟	0.236	0.235	0.295	0.292	0.386	0.373
② 遊びの広場 カラー岩	0.309	0.246	0.423	0.364	0.513	0.389
③ 2階 バスロータリーと道路の境の雨水桟	0.242	0.233	0.267	0.275	0.339	0.309
④ 4階 屋上庭園	0.215	0.230	0.273	0.263	0.336	0.337