第一水源地平面図

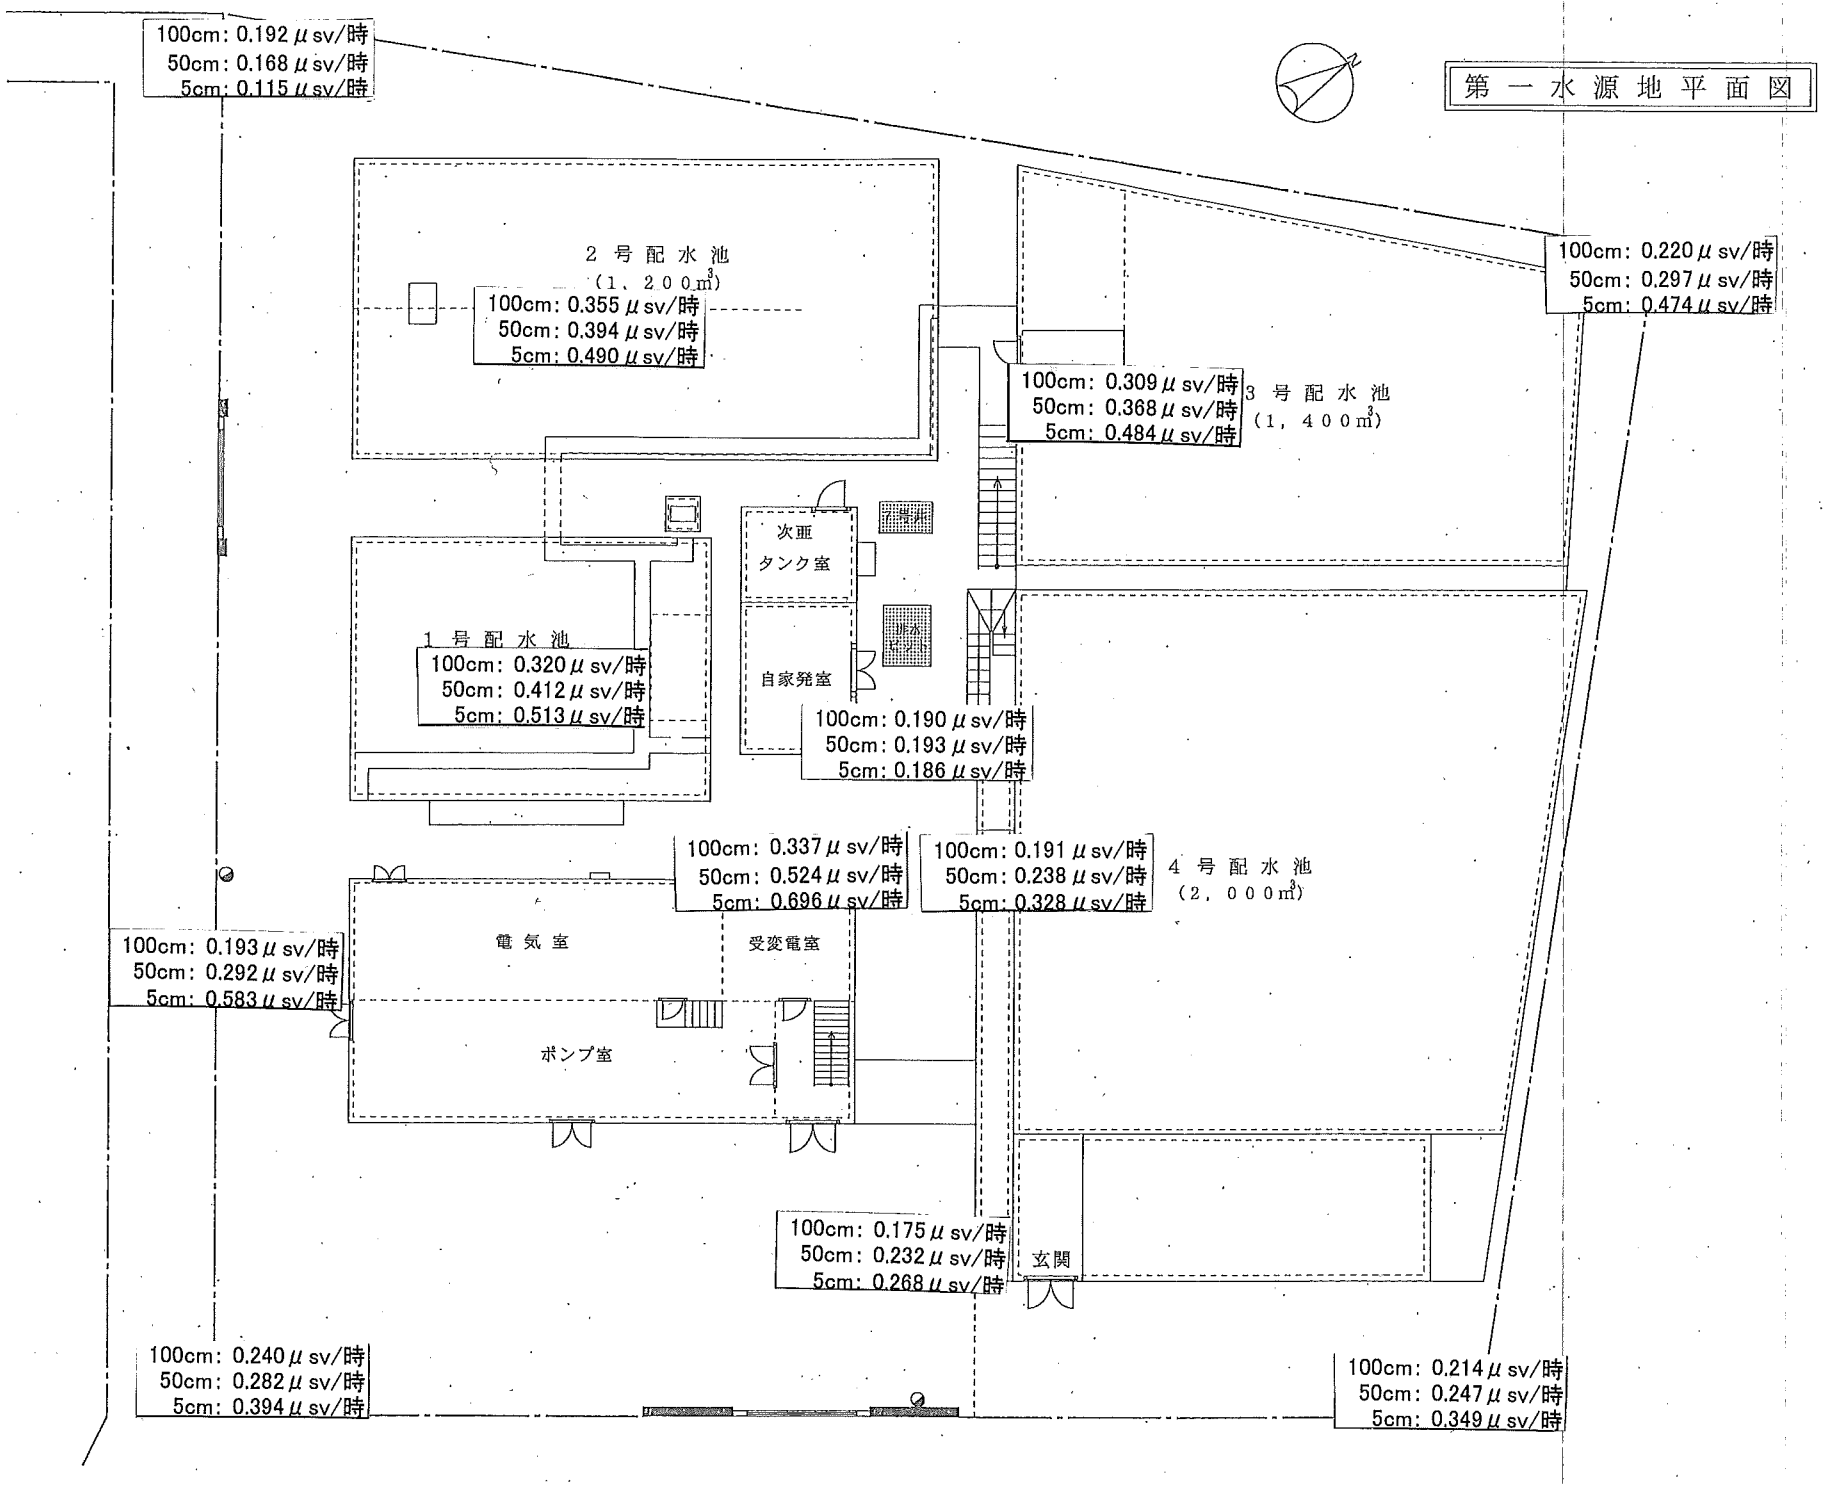
100cm: 0.192 μsv/時
50cm: 0.168 μsv/時
5cm: 0.115 μsv/時
2号配水池
(1,200m³)
100cm: 0.355 μsv/時
50cm: 0.394 μsv/時
5cm: 0.490 μsv/時
100cm: 0.220 μsv/時
50cm: 0.297 μsv/時
5cm: 0.474 μsv/時
100cm: 0.309 μsv/時
50cm: 0.368 μsv/時
5cm: 0.484 μsv/時
3号配水池
(1,400m³)
次亜
タンク室
自家発室
1号配水池
100cm: 0.320 μsv/時
50cm: 0.412 μsv/時
5cm: 0.513 μsv/時
100cm: 0.190 μsv/時
50cm: 0.193 μsv/時
5cm: 0.186 μsv/時
100cm: 0.337 μsv/時
50cm: 0.524 μsv/時
5cm: 0.696 μsv/時
100cm: 0.191 μsv/時
50cm: 0.238 μsv/時
5cm: 0.328 μsv/時
4号配水池
(2,000m³)
100cm: 0.193 μsv/時
50cm: 0.292 μsv/時
5cm: 0.583 μsv/時
電気室
受変電室
ポンプ室
100cm: 0.175 μsv/時
50cm: 0.232 μsv/時
5cm: 0.268 μsv/時
玄関
100cm: 0.240 μsv/時
50cm: 0.282 μsv/時
5cm: 0.394 μsv/時
100cm: 0.214 μsv/時
50cm: 0.247 μsv/時
5cm: 0.349 μsv/時