


配 置 図

S=1/600

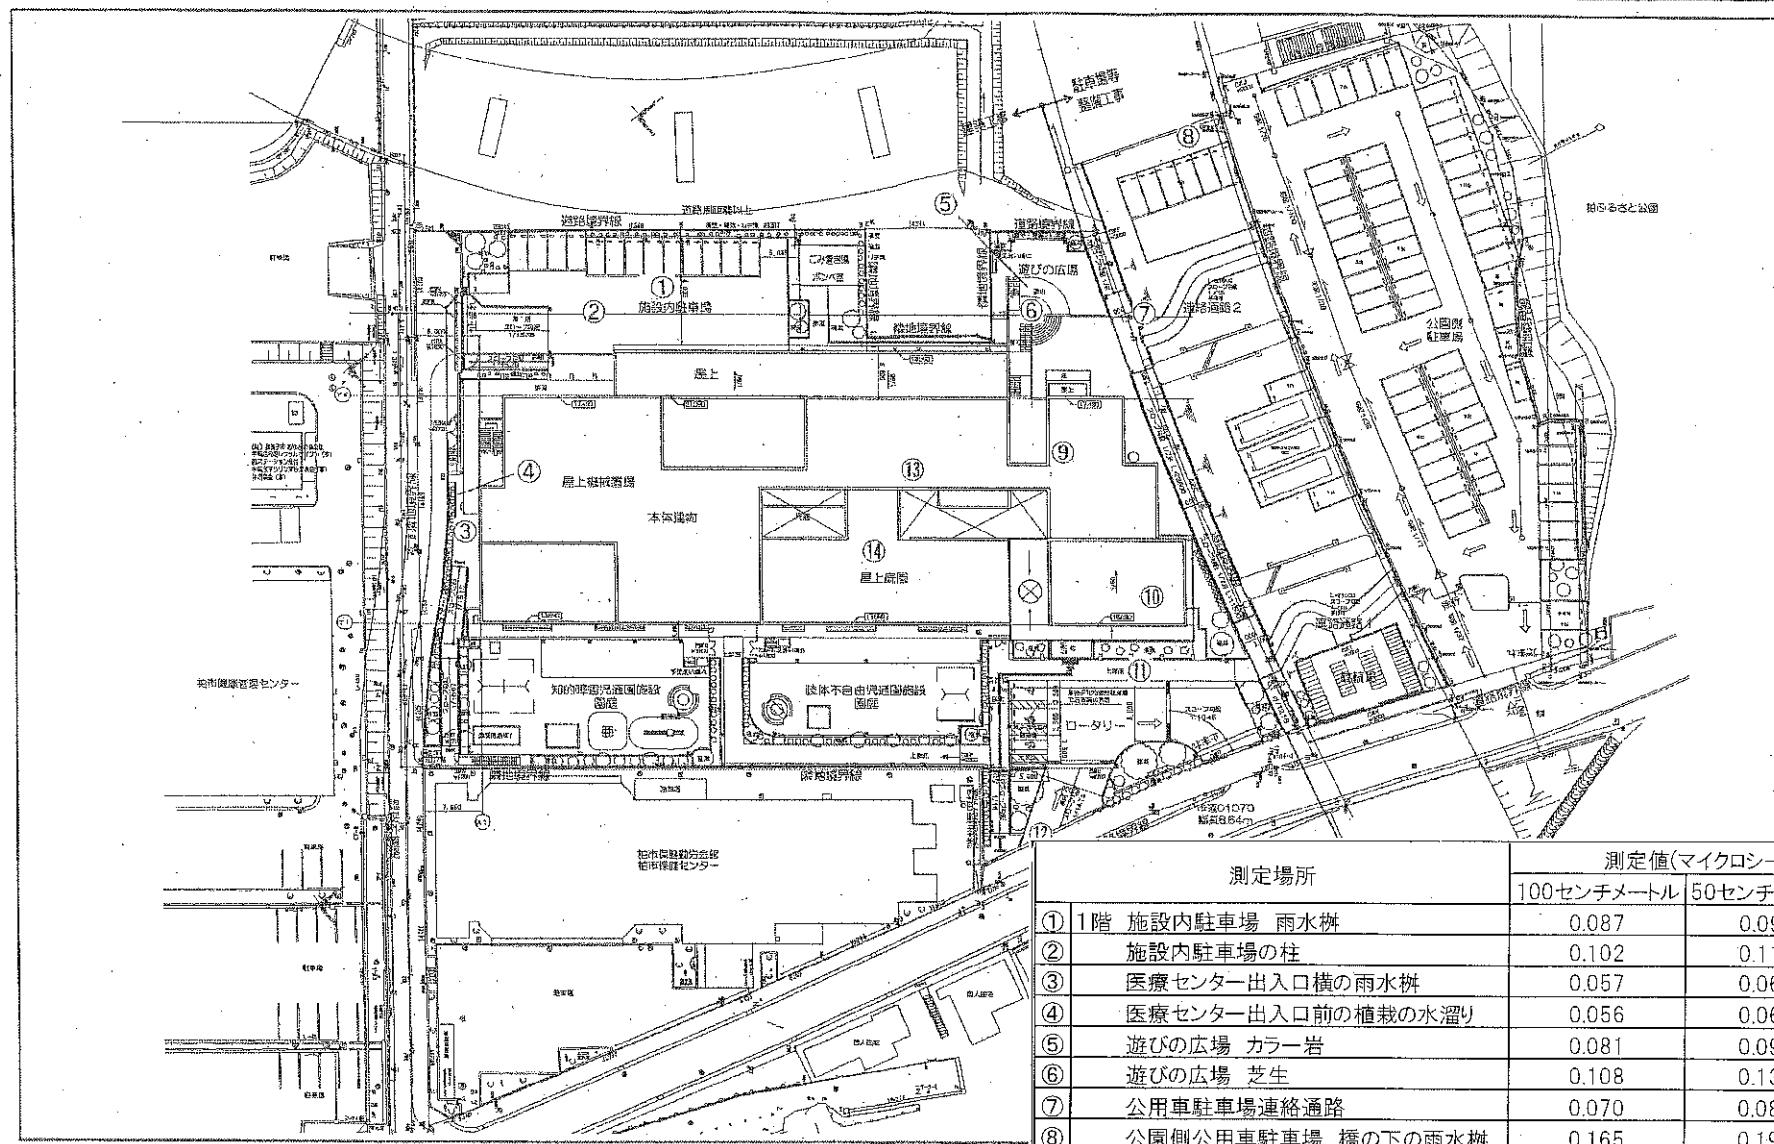

測定場所	測定値(マイクロシーベルト/毎時)		
	100センチメートル	50センチメートル	5センチメートル
① 1階 施設内駐車場 雨水樹	0.087	0.091	0.106
② 施設内駐車場の柱	0.102	0.119	0.101
③ 医療センター出入口横の雨水樹	0.057	0.065	0.063
④ 医療センター出入口前の植栽の水溜り	0.056	0.060	0.098
⑤ 遊びの広場 カラー岩	0.081	0.095	0.101
⑥ 遊びの広場 芝生	0.108	0.134	0.150
⑦ 公用車駐車場連絡通路	0.070	0.085	0.097
⑧ 公園側公用車駐車場 橋の下の雨水樹	0.165	0.197	0.222
⑨ こども健康ルーム前	0.032	0.032	0.033
⑩ 2階 ロビーかるのこ前	0.052	0.055	0.058
⑪ バス停	0.075	0.076	0.074
⑫ バスロータリーと道路の境の雨水樹	0.097	0.127	0.103
⑬ 3階 中庭の芝生	0.101	0.131	0.171
⑭ 4階 屋上庭園	0.103	0.105	0.116