


放射線量 除 染 (前・後) 測定結果表

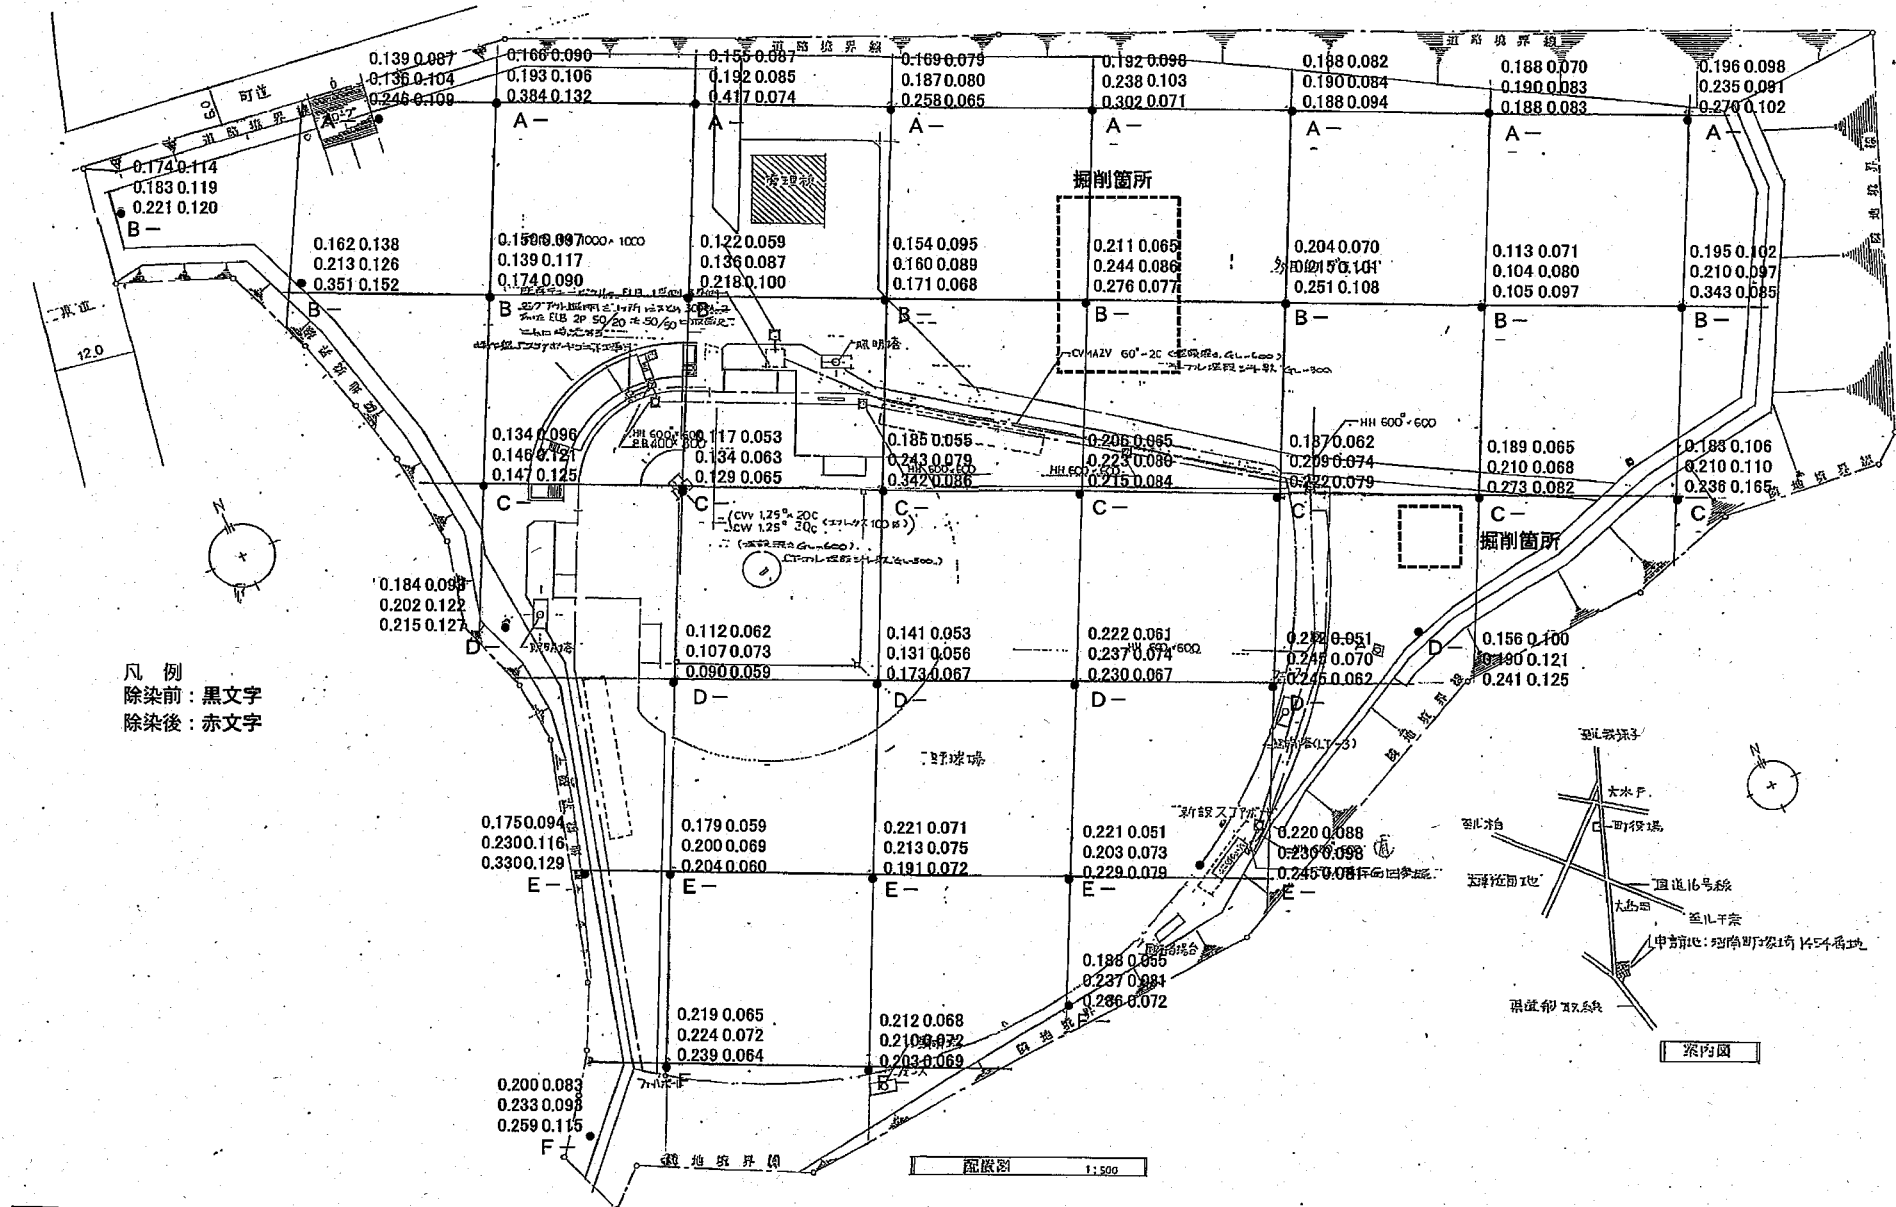

 一級建築士事務所 スペースコード 建築デザイン研究所	御知事登録26543号 一級建築士登録133269号 河上 衛	記 事	工 事 名 称	図面名称	金 額	図面番号
	承 認		沼津町総合運動場スコアボード設置工事	配風図 案内図 (電気幹線図)	15	2
	設 計					
			図 尺 1 : 500	設計年月日 9112		

塚崎運動場

