


汚染土埋設箇所 オフセット図

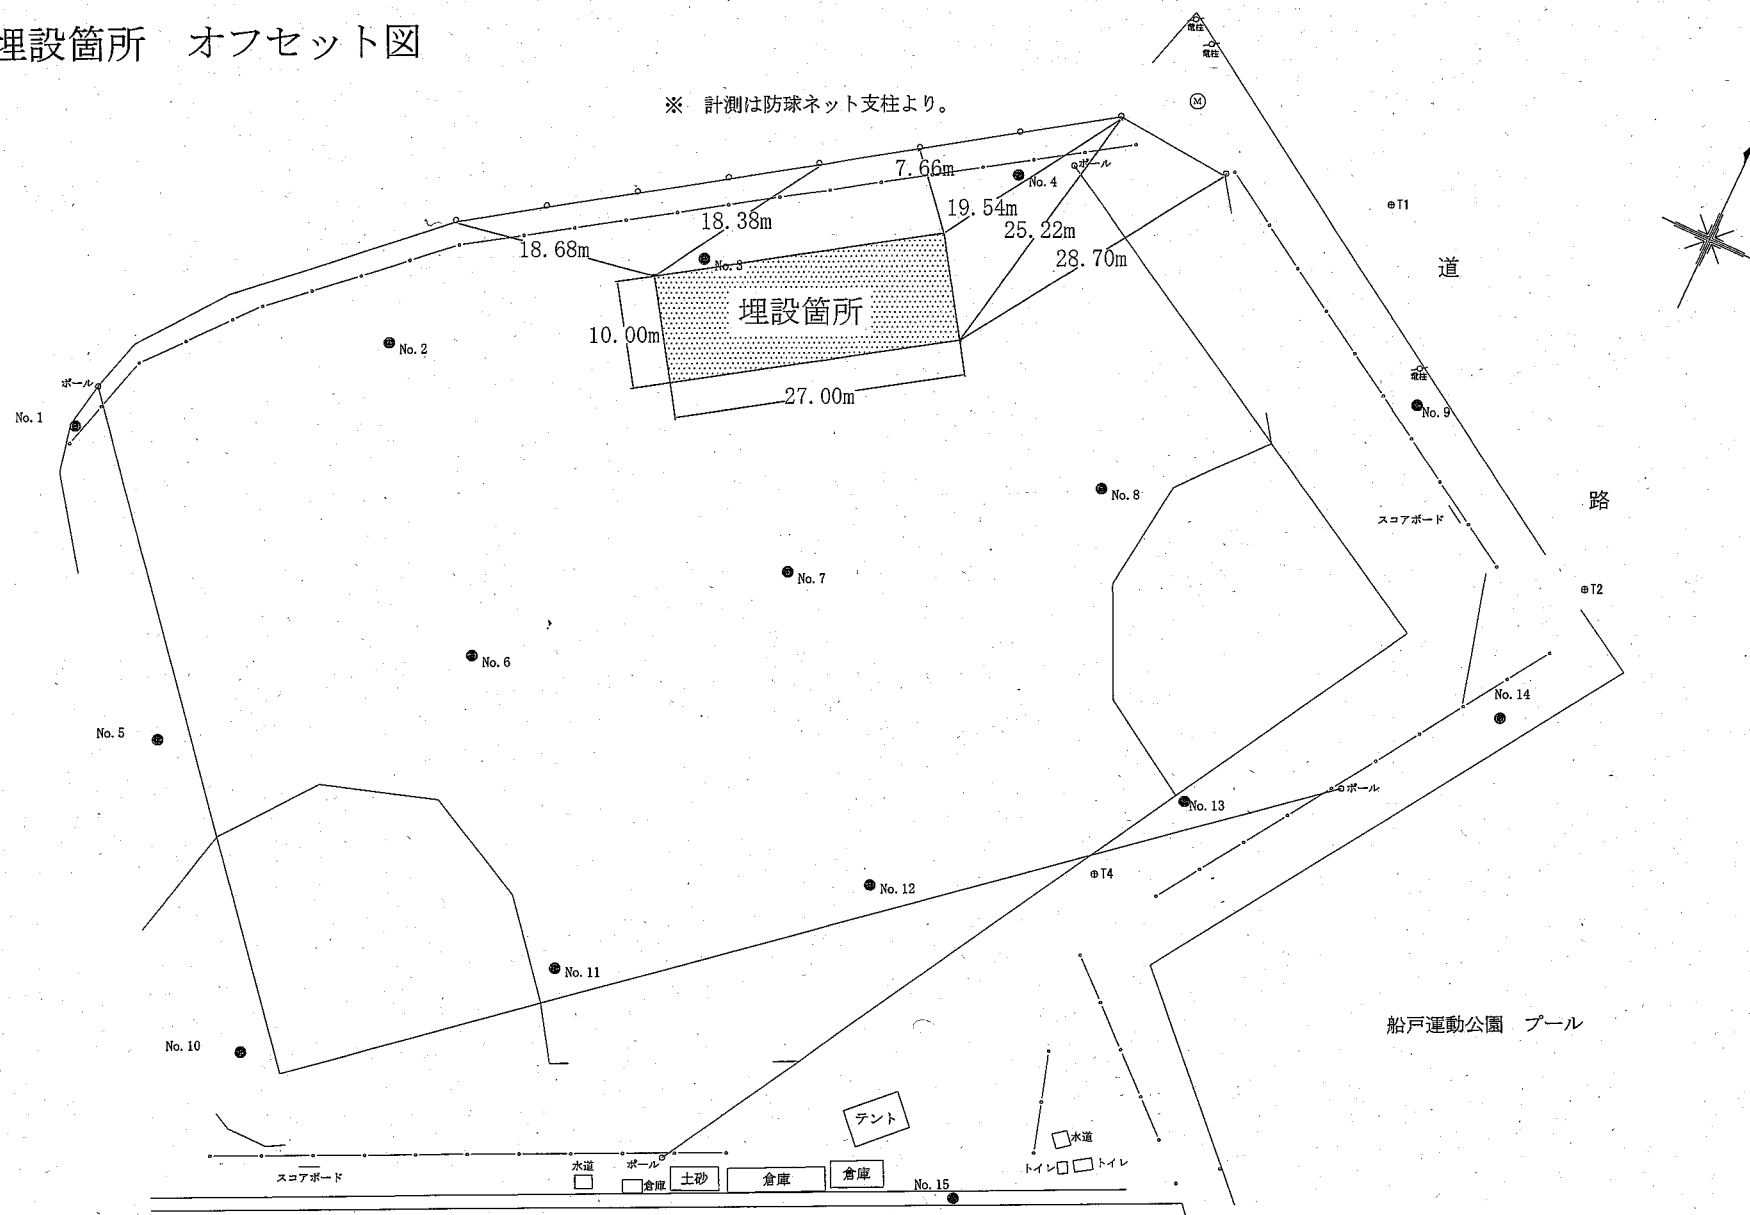

図面名称	工事名	所在地	測量年月日	縮尺	図面番号	施工業者：松金建設(株)
オフセット図		柏市船戸山高野182-1番地先	作製年月日			
		山高野運動広場				