


放射線量マップ

柏市公園台帳

135永楽台近隣公園現況平面図

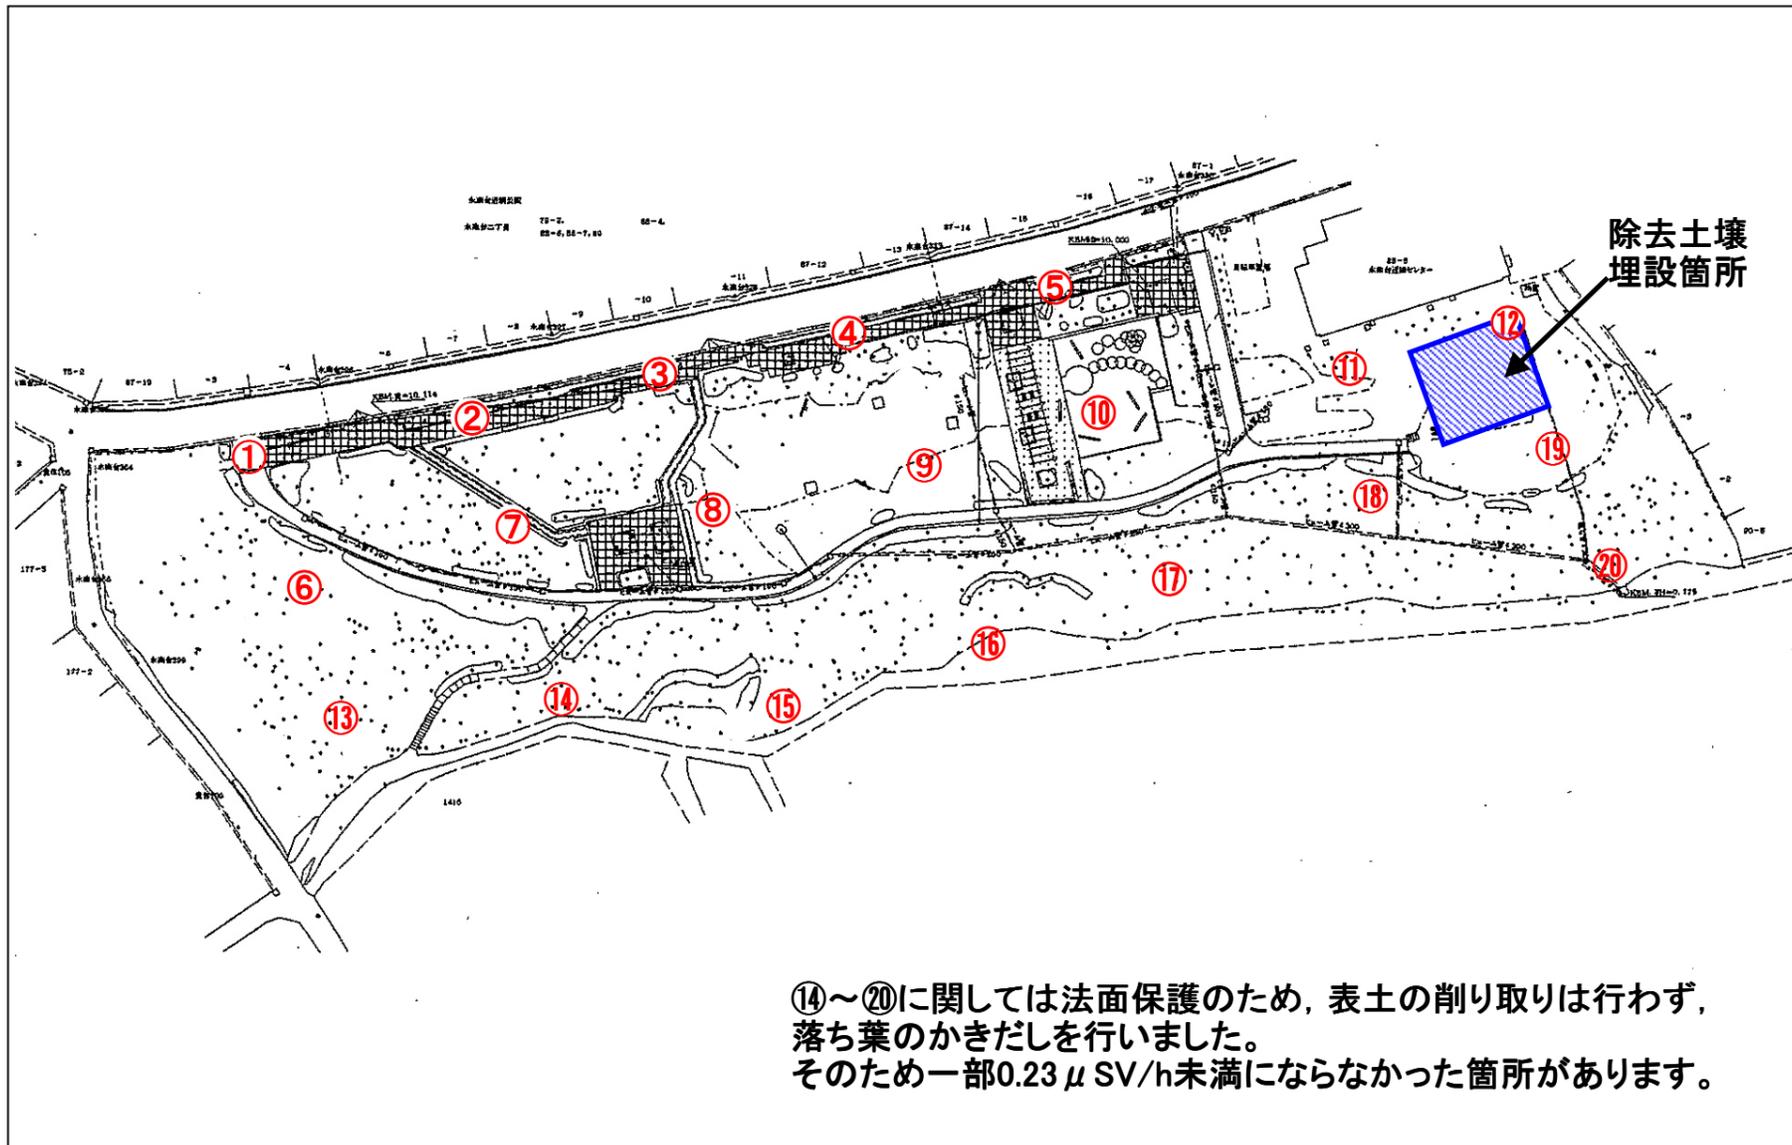

○除染前・平成24年6月8日

○除染後・平成24年7月17日

単位: μSV/h

| 番号 | 測定箇所 | 高さ | 除染前 | 除染後 | 番号 | 測定箇所 | 高さ | 除染前 | 除染後 |
|-----|------|-------|-------|-------|-----|------|-------|-------|-------|
| ① | 舗装 | 100cm | 0.227 | 0.210 | ⑫ | 土 | 100cm | 0.207 | 0.094 |
| | | 50cm | 0.271 | 0.185 | | | 50cm | 0.243 | 0.080 |
| | | 5cm | 0.270 | 0.219 | | | 5cm | 0.262 | 0.071 |
| ② | 舗装 | 100cm | 0.230 | 0.145 | ⑬ | 舗装 | 100cm | 0.249 | 0.230 |
| | | 50cm | 0.236 | 0.165 | | | 50cm | 0.369 | 0.069 |
| | | 5cm | 0.270 | 0.206 | | | 5cm | 0.964 | 0.179 |
| ③ | 舗装 | 100cm | 0.229 | 0.175 | ⑭ | 土 | 100cm | 0.244 | 0.222 |
| | | 50cm | 0.213 | 0.196 | | | 50cm | 0.304 | 0.248 |
| | | 5cm | 0.243 | 0.205 | | | 5cm | 0.573 | 0.345 |
| ④ | 舗装 | 100cm | 0.234 | 0.181 | ⑮ | 土 | 100cm | 0.280 | 0.234 |
| | | 50cm | 0.252 | 0.192 | | | 50cm | 0.314 | 0.258 |
| | | 5cm | 0.258 | 0.206 | | | 5cm | 0.398 | 0.267 |
| ⑤ | 舗装 | 100cm | 0.205 | 0.135 | ⑯ | 土 | 100cm | 0.191 | 0.169 |
| | | 50cm | 0.230 | 0.158 | | | 50cm | 0.205 | 0.177 |
| | | 5cm | 0.206 | 0.147 | | | 5cm | 0.304 | 0.183 |
| ⑥ | 土 | 100cm | 0.206 | 0.177 | ⑰ | 土 | 100cm | 0.197 | 0.182 |
| | | 50cm | 0.216 | 0.192 | | | 50cm | 0.206 | 0.189 |
| | | 5cm | 0.179 | 0.182 | | | 5cm | 0.273 | 0.230 |
| ⑦ | 土 | 100cm | 0.233 | 0.092 | ⑱ | 土 | 100cm | 0.282 | 0.268 |
| | | 50cm | 0.221 | 0.105 | | | 50cm | 0.330 | 0.294 |
| | | 5cm | 0.256 | 0.083 | | | 5cm | 0.307 | 0.278 |
| ⑧ | 土 | 100cm | 0.212 | 0.084 | ⑲ | 土 | 100cm | 0.331 | 0.129 |
| | | 50cm | 0.229 | 0.068 | | | 50cm | 0.393 | 0.143 |
| | | 5cm | 0.175 | 0.080 | | | 5cm | 0.480 | 0.093 |
| ⑨ | 土 | 100cm | 0.224 | 0.078 | ⑳ | 土 | 100cm | 0.259 | 0.259 |
| | | 50cm | 0.262 | 0.090 | | | 50cm | 0.309 | 0.328 |
| | | 5cm | 0.301 | 0.084 | | | 5cm | 0.364 | 0.348 |
| ⑩ | 土 | 100cm | 0.289 | 0.078 | 補足1 | ブランコ | 100cm | 0.167 | 0.060 |
| | | 50cm | 0.320 | 0.089 | | | 50cm | 0.172 | 0.064 |
| | | 5cm | 0.485 | 0.076 | | | 5cm | 0.163 | 0.047 |
| ⑪ | 土 | 100cm | 0.210 | 0.086 | 補足2 | 滑り台 | 100cm | 0.177 | 0.067 |
| | | 50cm | 0.218 | 0.104 | | | 50cm | 0.170 | 0.070 |
| | | 5cm | 0.248 | 0.118 | | | 5cm | 0.182 | 0.073 |
| 補足3 | 埋戻箇所 | 100cm | - | 0.065 | 補足3 | 埋戻箇所 | 100cm | - | 0.065 |
| | | 50cm | - | 0.054 | | | 50cm | - | 0.054 |
| | | 5cm | - | 0.066 | | | 5cm | - | 0.066 |