


空間線量測定位置図

519五条谷新山公園平面図

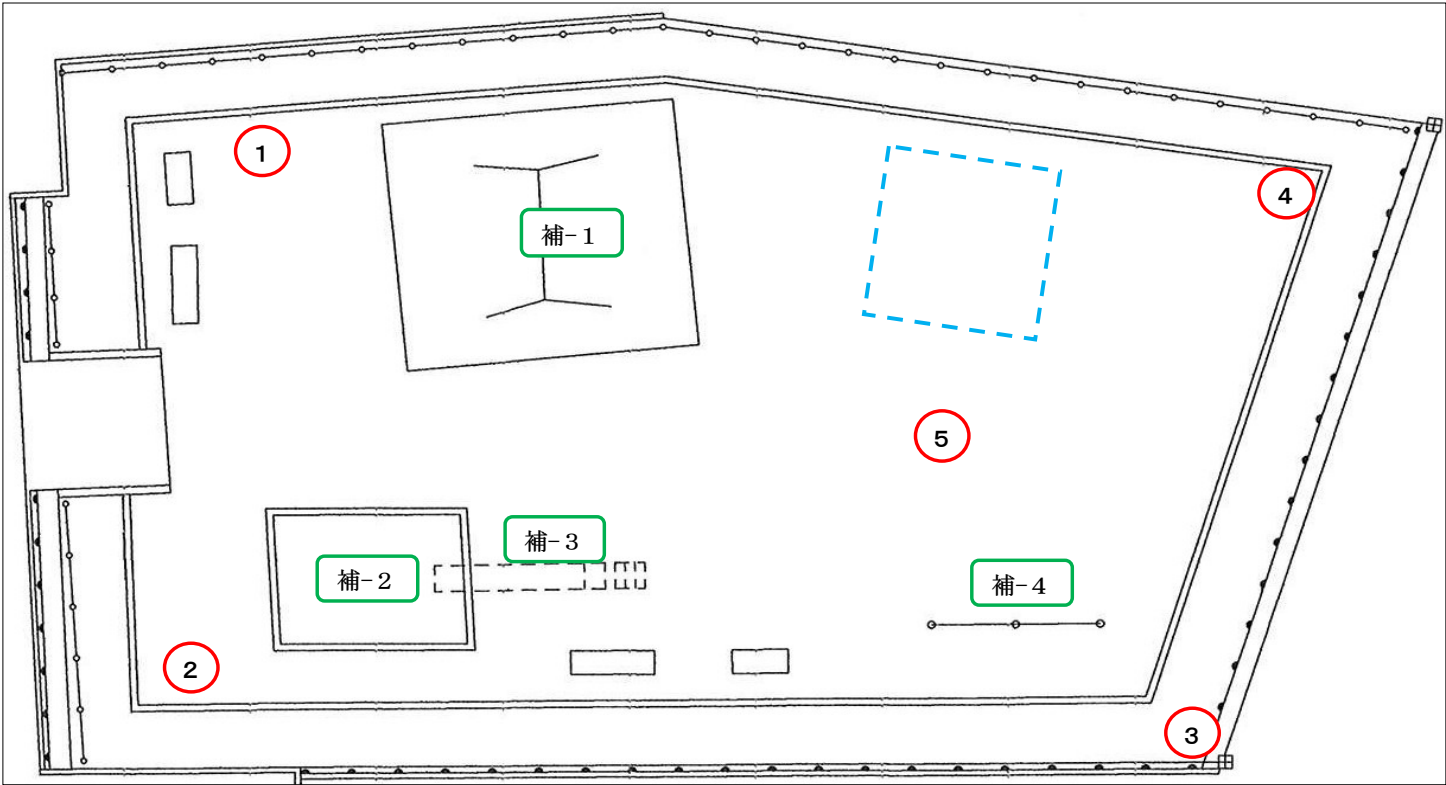

埋設穴位置



空間線量測定表

除染前測定日：平成24年12月14日 天気：はれ時々くもり

除染後測定日：平成25年2月8日 天気：はれ時々くもり

単位：毎時マイクロシーベルト

番号	測定箇所	高さ	除染前測定値	除染後測定値	番号	測定箇所	高さ	除染前測定値	除染後測定値
①	広場 (土→ダスト舗装)	100cm	0.211	0.114	補-1	ブランコ	100cm	0.190	0.090
		50cm	0.259	0.100			50cm	0.232	0.080
		5cm	0.292	0.079			5cm	0.273	0.065
②	広場 (土→ダスト舗装)	100cm	0.194	0.095	補-2	砂場	100cm	0.200	0.093
		50cm	0.217	0.093			50cm	0.232	0.088
		5cm	0.236	0.069			5cm	0.253	0.065
③	植込み地	100cm	0.182	0.122	補-3	滑り台	100cm	0.162	0.091
		50cm	0.243	0.149			50cm	0.185	0.073
		5cm	0.329	0.176			5cm	0.253	0.078
④	広場 (土→ダスト舗装)	100cm	0.194	0.116	補-4	鉄棒	100cm	0.202	0.061
		50cm	0.254	0.099			50cm	0.234	0.076
		5cm	0.378	0.093			5cm	0.282	0.077
⑤	広場 (土→ダスト舗装)	100cm	0.182	0.087	※	補足点以外の 各平均測定値	100cm	0.193	0.107
		50cm	0.214	0.085			50cm	0.237	0.105
		5cm	0.294	0.079			5cm	0.306	0.099