


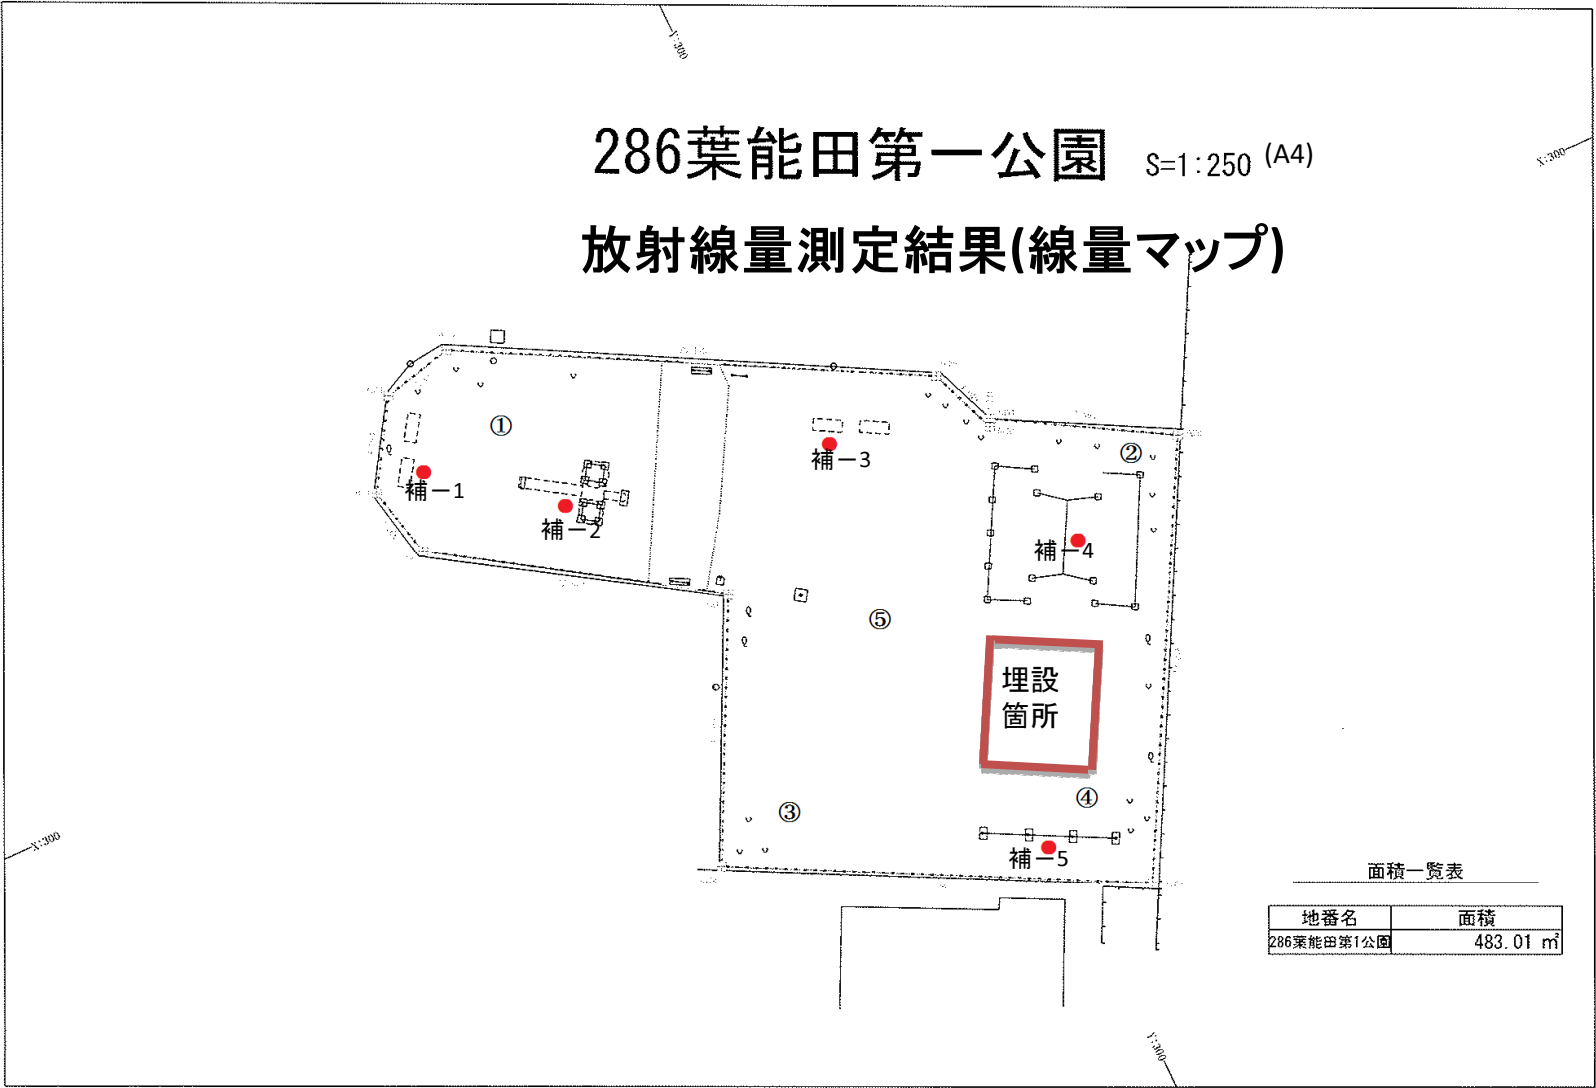

除染前

除染後

測定日

測定日

平成 24年 8月 20日

平成 24年 8月 27日

単位: μ SV/h

番号	高さcm	除染前	除染後	番号	高さcm	除染前	除染後
① 草地	100cm	0.336	0.106	補-1 ベンチ	100cm	0.364	0.124
	50cm	0.376	0.102		50cm	0.423	0.120
	5cm	0.457	0.115		5cm	0.457	0.164
② 草地	100cm	0.367	0.224	補-2 スベリ台	100cm	0.289	0.112
	50cm	0.409	0.188		50cm	0.289	0.103
	5cm	0.401	0.205		5cm	0.302	0.164
③ 草地	100cm	0.269	0.144	補-3 ベンチ	100cm	0.322	0.123
	50cm	0.308	0.158		50cm	0.364	0.122
	5cm	0.379	0.195		5cm	0.420	0.144
④草地	100cm	0.256	0.101	補-4 ブランコ	100cm	0.332	0.110
	50cm	0.300	0.100		50cm	0.315	0.096
	5cm	0.383	0.143		5cm	0.339	0.122
⑤ 草地	100cm	0.273	0.125	補-5 鉄棒	100cm	0.562	0.112
	50cm	0.286	0.107		50cm	0.296	0.096
	5cm	0.279	0.147		5cm	0.345	0.152