


空間線量測定位置図 (5m間隔 S=Noscale)

278東柏第二公園平面図

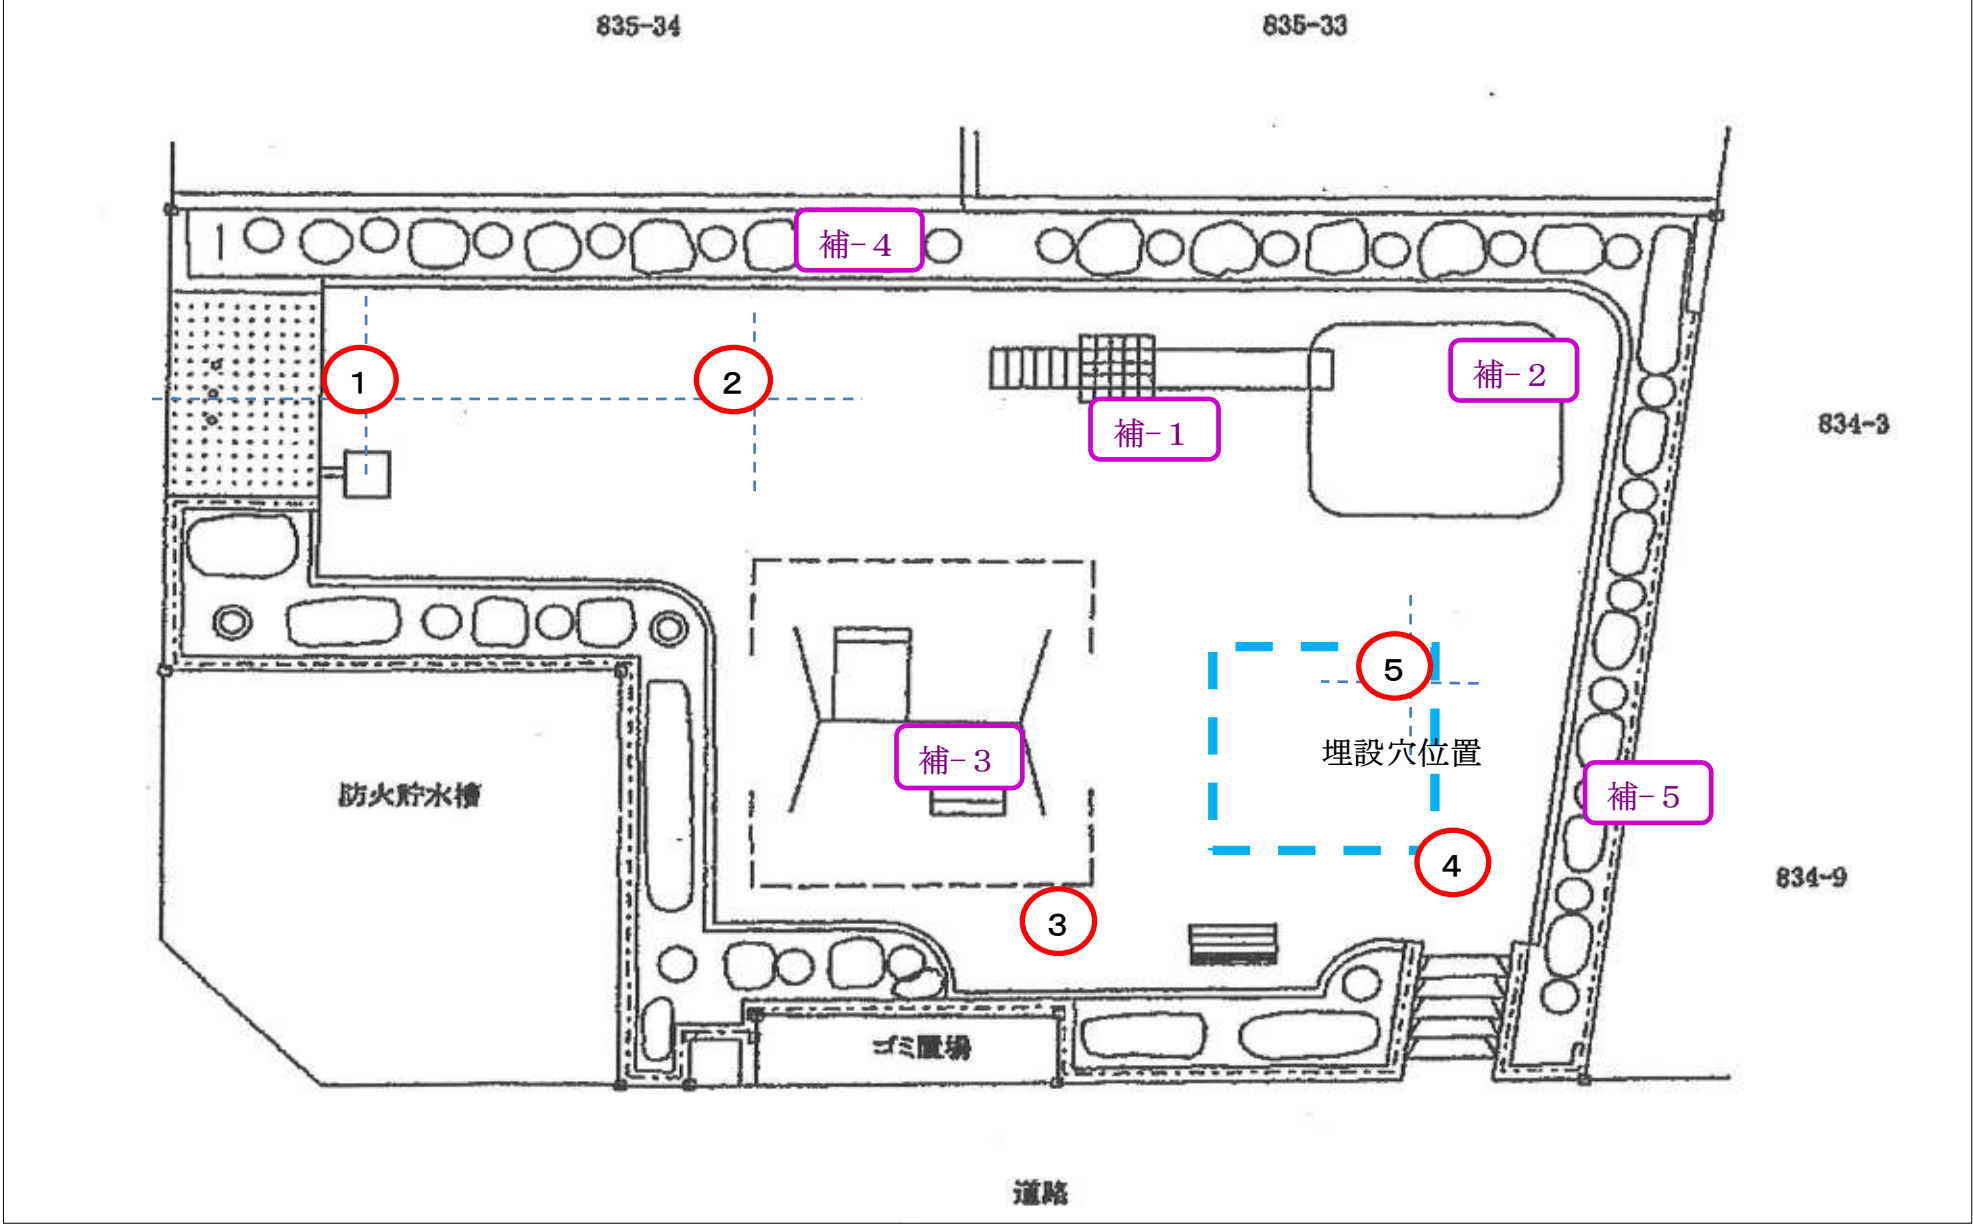

空間線量測定表

除染前測定日：平成24年7月24日 天気：くもり一時はれ

除染後測定日：平成24年7月24日 天気：はれ

単位：毎時マイクロシーベルト

1	測定箇所	高さ	除染前 測定値	除染後 測定値	番号	測定箇所	高さ	除染前 測定値	除染後 測定値
①	舗装入口 (土・ダスト舗装)	100cm	0.240	0.116	補-1	滑り台	100cm	0.149	0.134
		50cm	0.292	0.116			50cm	0.160	0.118
		5cm	0.442	0.103			5cm	0.178	0.168
②	広場 (土・ダスト舗装)	100cm	0.160	0.091	補-2	砂場	100cm	0.206	0.129
		50cm	0.178	0.083			50cm	0.231	0.147
		5cm	0.167	0.087			5cm	0.242	0.140
③	広場 (土・ダスト舗装)	100cm	0.301	0.098	補-3	ブランコ	100cm	0.248	0.148
		50cm	0.373	0.099			50cm	0.272	0.147
		5cm	0.543	0.084			5cm	0.281	0.140
④	階段入口 (土・ダスト舗装)	100cm	0.283	0.099	補-4	植込み地	100cm	0.140	0.123
		50cm	0.347	0.106			50cm	0.189	0.123
		5cm	0.431	0.107			5cm	0.212	0.122
⑤	広場 (土・ダスト舗装)	100cm	0.267	0.087	補-5	植込み地	100cm	0.180	0.120
		50cm	0.257	0.080			50cm	0.224	0.116
		5cm	0.366	0.088			5cm	0.296	0.145
(※)	補足点以外の 各平均測定値	100cm	0.250	0.098	-埋設穴位置				
		50cm	0.289	0.097					
		5cm	0.390	0.094					