


放射線量マップ

柏市公園台帳

53布施第二公園現況平面図1:1000

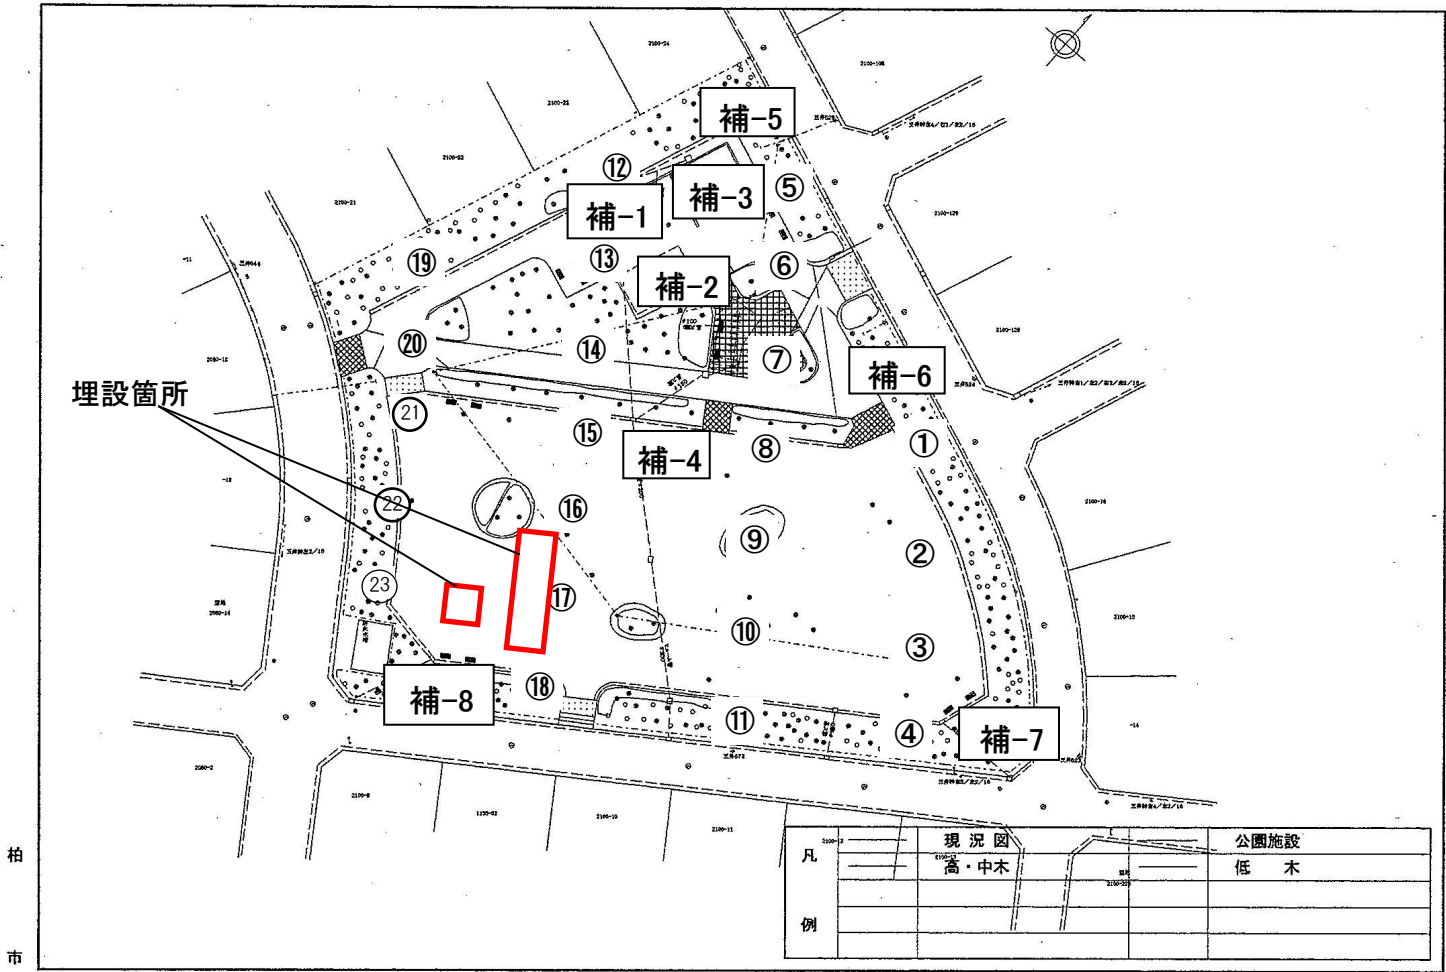

○除染前:平成24年9月24日 天気:晴  
○除染後:平成24年11月7日 天気:晴

| 番号 | 測定箇所 | 高さ    | 測定値   | 測定値   | 番号 | 測定箇所 | 高さ    | 測定値   | 測定値   | 番号 | 測定箇所    | 高さ    | 測定値   | 測定値   |
|----|------|-------|-------|-------|----|------|-------|-------|-------|----|---------|-------|-------|-------|
| ①  | 植栽帯  | 100cm | 0.256 | 0.141 | ⑫  | 植栽帯  | 100cm | 0.275 | 0.132 | ⑬  | 植栽帯     | 100cm | 0.276 | 0.130 |
|    |      | 50cm  | 0.259 | 0.161 |    |      | 50cm  | 0.283 | 0.134 |    |         | 50cm  | 0.288 | 0.131 |
|    |      | 5cm   | 0.309 | 0.167 |    |      | 5cm   | 0.267 | 0.125 |    |         | 5cm   | 0.281 | 0.151 |
| ②  | 広 場  | 100cm | 0.261 | 0.081 | ⑭  | 広 場  | 100cm | 0.374 | 0.132 | 補1 | ジャングルジム | 100cm | 0.394 | 0.083 |
|    |      | 50cm  | 0.284 | 0.088 |    |      | 50cm  | 0.376 | 0.121 |    |         | 50cm  | 0.454 | 0.095 |
|    |      | 5cm   | 0.302 | 0.074 |    |      | 5cm   | 0.441 | 0.115 |    |         | 5cm   | 0.587 | 0.060 |
| ③  | 広 場  | 100cm | 0.317 | 0.123 | ⑮  | 植栽帯  | 100cm | 0.236 | 0.124 | 補2 | すべり台    | 100cm | 0.341 | 0.126 |
|    |      | 50cm  | 0.331 | 0.130 |    |      | 50cm  | 0.234 | 0.139 |    |         | 50cm  | 0.357 | 0.129 |
|    |      | 5cm   | 0.395 | 0.125 |    |      | 5cm   | 0.240 | 0.140 |    |         | 5cm   | 0.386 | 0.130 |
| ④  | 植栽帯  | 100cm | 0.315 | 0.156 | ⑯  | 広 場  | 100cm | 0.214 | 0.110 | 補3 | 砂 場     | 100cm | 0.232 | 0.085 |
|    |      | 50cm  | 0.337 | 0.148 |    |      | 50cm  | 0.200 | 0.131 |    |         | 50cm  | 0.254 | 0.088 |
|    |      | 5cm   | 0.369 | 0.149 |    |      | 5cm   | 0.179 | 0.125 |    |         | 5cm   | 0.248 | 0.084 |
| ⑤  | 植栽帯  | 100cm | 0.237 | 0.149 | ⑰  | 広 場  | 100cm | 0.172 | 0.131 | 補4 | ブランコ    | 100cm | 0.208 | 0.103 |
|    |      | 50cm  | 0.279 | 0.135 |    |      | 50cm  | 0.185 | 0.176 |    |         | 50cm  | 0.259 | 0.067 |
|    |      | 5cm   | 0.304 | 0.157 |    |      | 5cm   | 0.193 | 0.185 |    |         | 5cm   | 0.406 | 0.081 |
| ⑥  | 園 路  | 100cm | 0.272 | 0.107 | ⑱  | 広 場  | 100cm | 0.166 | 0.089 | 補5 | 植栽帯     | 100cm | 0.262 | 0.141 |
|    |      | 50cm  | 0.300 | 0.113 |    |      | 50cm  | 0.182 | 0.095 |    |         | 50cm  | 0.278 | 0.177 |
|    |      | 5cm   | 0.307 | 0.116 |    |      | 5cm   | 0.160 | 0.080 |    |         | 5cm   | 0.273 | 0.154 |
| ⑦  | 平 板  | 100cm | 0.223 | 0.126 | ⑲  | 植栽帯  | 100cm | 0.271 | 0.164 | 補6 | 植栽帯     | 100cm | 0.261 | 0.122 |
|    |      | 50cm  | 0.220 | 0.135 |    |      | 50cm  | 0.244 | 0.175 |    |         | 50cm  | 0.251 | 0.133 |
|    |      | 5cm   | 0.195 | 0.117 |    |      | 5cm   | 0.284 | 0.218 |    |         | 5cm   | 0.250 | 0.118 |
| ⑧  | 広 場  | 100cm | 0.311 | 0.147 | ⑳  | 植栽帯  | 100cm | 0.260 | 0.168 | 補7 | 植栽帯     | 100cm | 0.297 | 0.141 |
|    |      | 50cm  | 0.333 | 0.173 |    |      | 50cm  | 0.275 | 0.174 |    |         | 50cm  | 0.295 | 0.169 |
|    |      | 5cm   | 0.409 | 0.176 |    |      | 5cm   | 0.350 | 0.199 |    |         | 5cm   | 0.409 | 0.166 |
| ⑨  | 植栽帯  | 100cm | 0.275 | 0.165 | ㉑  | 園 路  | 100cm | 0.269 | 0.119 | 補8 | 植栽帯     | 100cm | 0.237 | 0.131 |
|    |      | 50cm  | 0.263 | 0.154 |    |      | 50cm  | 0.333 | 0.082 |    |         | 50cm  | 0.218 | 0.130 |
|    |      | 5cm   | 0.199 | 0.153 |    |      | 5cm   | 0.399 | 0.077 |    |         | 5cm   | 0.207 | 0.096 |
| ⑩  | 広 場  | 100cm | 0.304 | 0.130 | ㉒  | 広 場  | 100cm | 0.232 | 0.137 |    |         |       |       |       |
|    |      | 50cm  | 0.312 | 0.138 |    |      | 50cm  | 0.230 | 0.140 |    |         |       |       |       |
|    |      | 5cm   | 0.329 | 0.121 |    |      | 5cm   | 0.204 | 0.128 |    |         |       |       |       |
| ⑪  | 植栽帯  | 100cm | 0.278 | 0.145 |    |      | 100cm | 0.268 | 0.137 |    |         |       |       |       |
|    |      | 50cm  | 0.284 | 0.135 |    |      | 50cm  | 0.294 | 0.139 |    |         |       |       |       |
|    |      | 5cm   | 0.369 | 0.119 |    |      | 5cm   | 0.308 | 0.118 |    |         |       |       |       |

単位:  $\mu$ Sv/h