


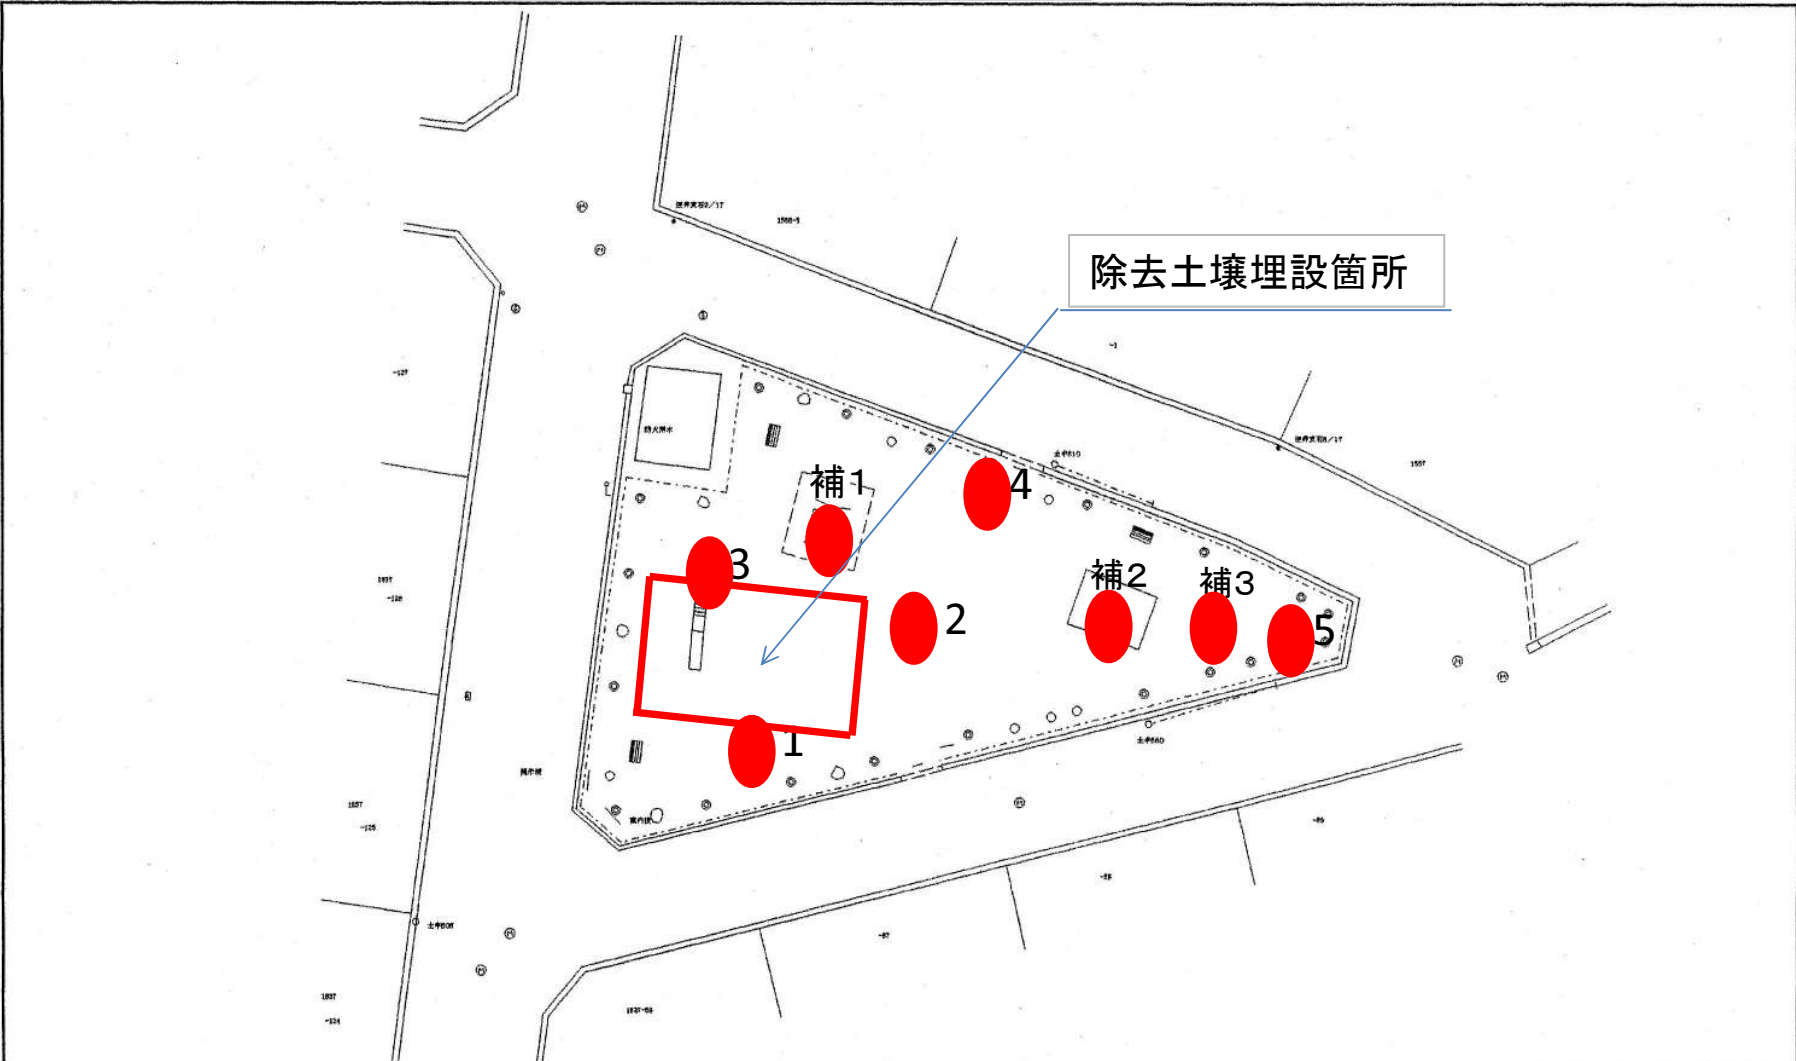

平成24年12月13日
除染実施済み

除染前線量計測日 平成24年11月12日 天気:曇

除染後線量計測日 平成24年12月13日 天気:晴

番号	測定箇所	高さ	除染前 測定値	除染後 測定値	番号	測定箇所	高さ	除染前 測定値	除染後 測定値
1	ダスト舗装	5cm	0.325	0.084	補1	ブランコ	5cm	0.485	0.106
	除去土壌	50cm	0.258	0.092			50cm	0.286	0.109
	埋設箇所	100cm	0.216	0.101			100cm	0.233	0.107
2	ダスト舗装	5cm	0.185	0.078	補2	砂場	5cm	0.289	0.086
		50cm	0.175	0.082			50cm	0.224	0.104
		100cm	0.151	0.085			100cm	0.199	0.094
3	ダスト舗装	5cm	0.433	0.109	補3	滑り台	5cm	0.272	0.091
		50cm	0.318	0.115			50cm	0.219	0.099
		100cm	0.258	0.105			100cm	0.190	0.092
4	ダスト舗装	5cm	0.273	0.116					
		50cm	0.232	0.119					
		100cm	0.199	0.113					
5	ダスト舗装	5cm	0.252	0.132					
		50cm	0.216	0.146					
		100cm	0.188	0.122					

単位: 毎時マイクロシーベルト