


放射線量マップ

柏市公園台帳

362猪ノ尻第三公園平面図

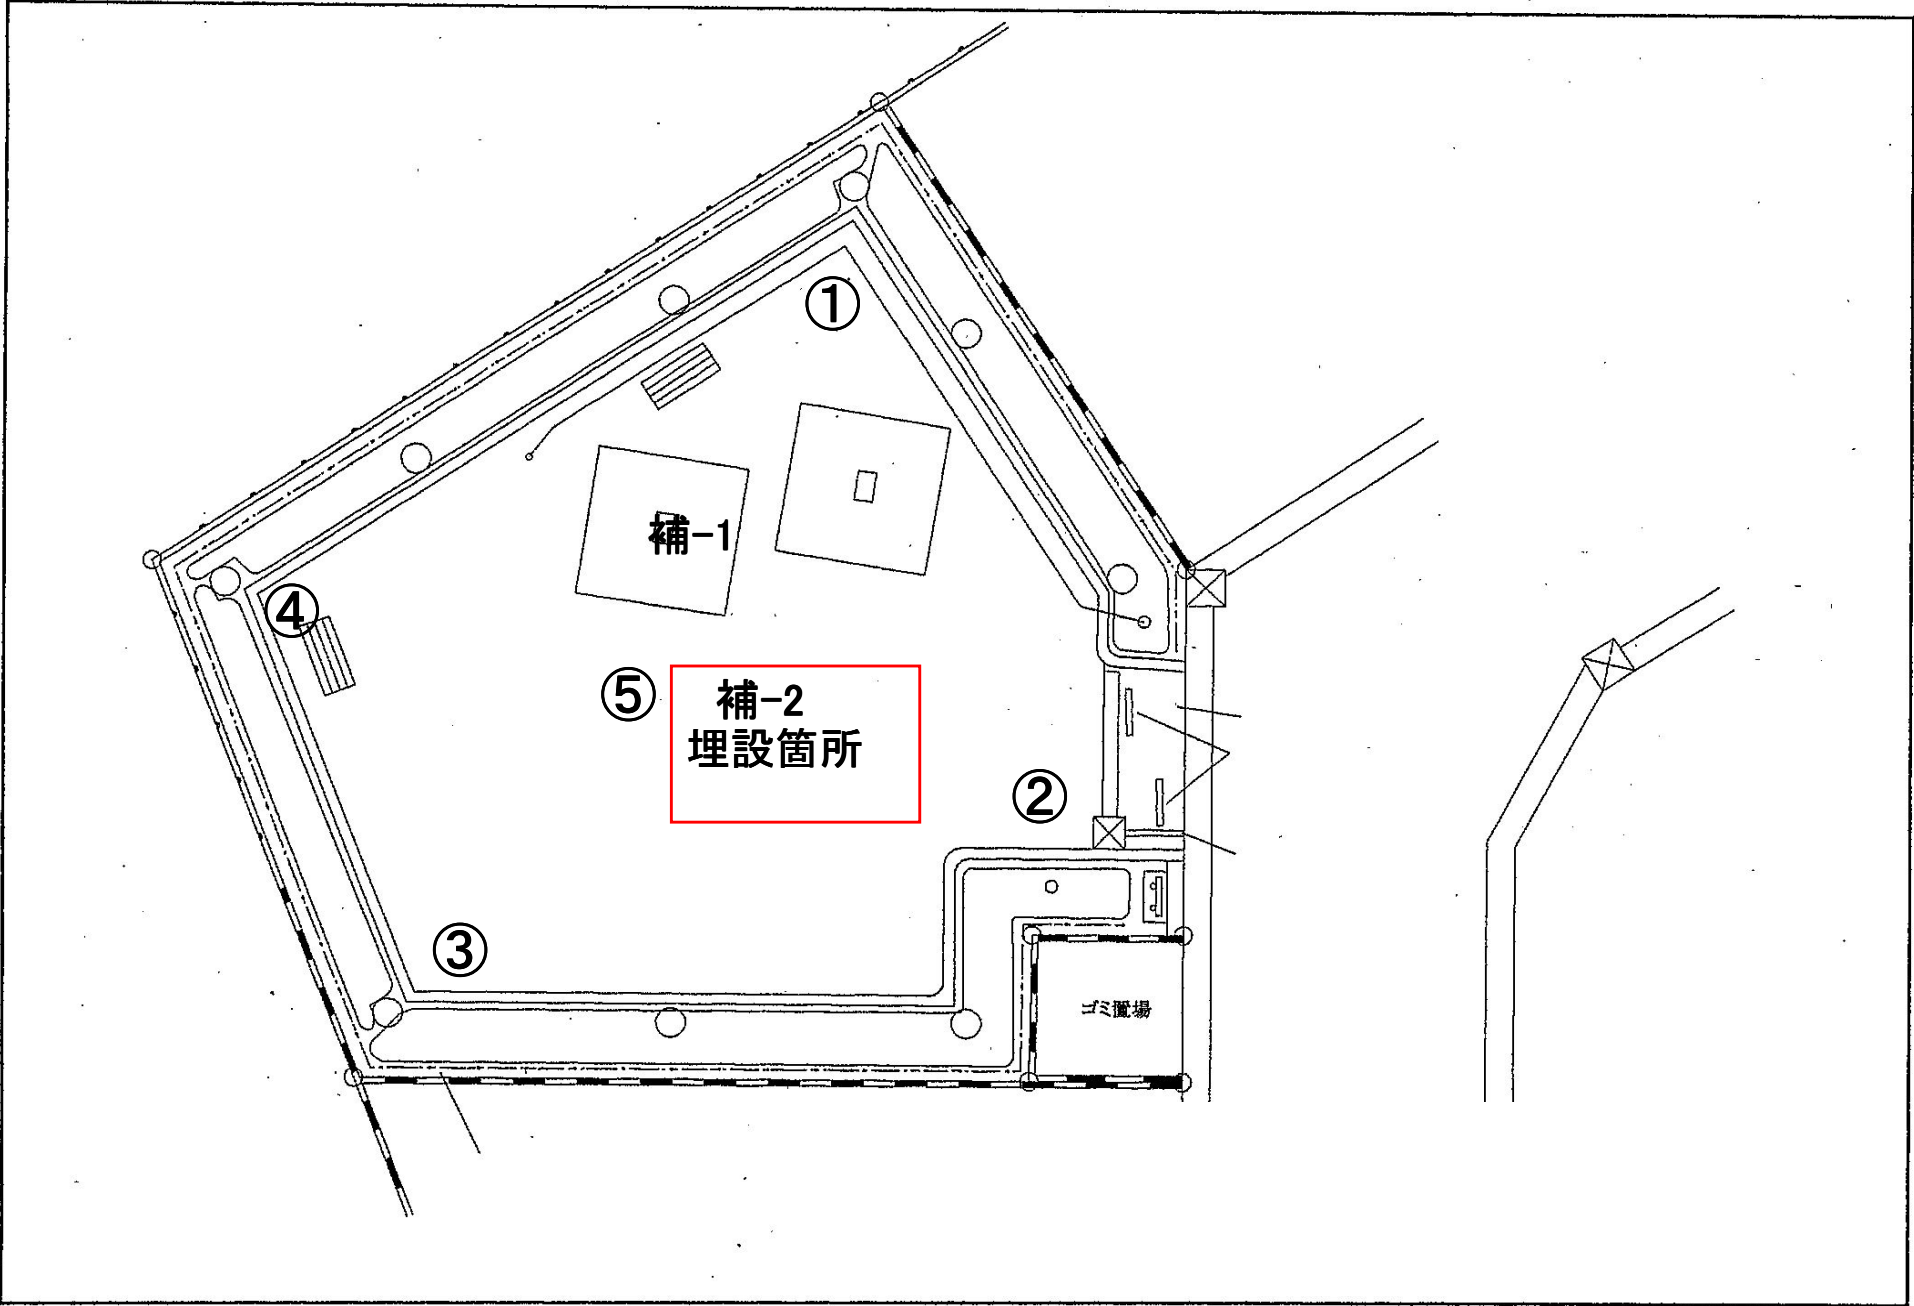

○除染前測定日:平成24年9月 25日 天気:曇り  
○除染後測定日:平成24年10月 1日 天気:晴れ

| 番号 | 測定箇所 | 高さ    | 除染前測定値 | 除染後測定値 | 番号  | 測定箇所         | 高さ    | 除染前測定値 | 除染後測定値 |
|----|------|-------|--------|--------|-----|--------------|-------|--------|--------|
| ①  | 隅    | 100cm | 0.232  | 0.138  | 補-1 | スプリング遊具      | 100cm | 0.187  | 0.122  |
|    |      | 50cm  | 0.295  | 0.141  |     |              | 50cm  | 0.192  | 0.139  |
|    |      | 5cm   | 0.498  | 0.120  |     |              | 5cm   | 0.204  | 0.158  |
| ②  | 隅    | 100cm | 0.210  | 0.117  | 補-2 | 中央<br>(埋設箇所) | 100cm | 0.179  | 0.080  |
|    |      | 50cm  | 0.248  | 0.126  |     |              | 50cm  | 0.165  | 0.074  |
|    |      | 5cm   | 0.282  | 0.077  |     |              | 5cm   | 0.149  | 0.061  |
| ③  | 隅    | 100cm | 0.243  | 0.129  |     |              |       |        |        |
|    |      | 50cm  | 0.296  | 0.122  |     |              |       |        |        |
|    |      | 5cm   | 0.418  | 0.086  |     |              |       |        |        |
| ④  | 隅    | 100cm | 0.225  | 0.145  |     |              |       |        |        |
|    |      | 50cm  | 0.293  | 0.147  |     |              |       |        |        |
|    |      | 5cm   | 0.395  | 0.106  |     |              |       |        |        |
| ⑤  | 中央   | 100cm | 0.165  | 0.074  |     |              |       |        |        |
|    |      | 50cm  | 0.172  | 0.073  |     |              |       |        |        |
|    |      | 5cm   | 0.148  | 0.061  |     |              |       |        |        |

単位:毎時マイクロシーベルト