


空間線量測定表

217 柏ビレジ第五公園現況平面図

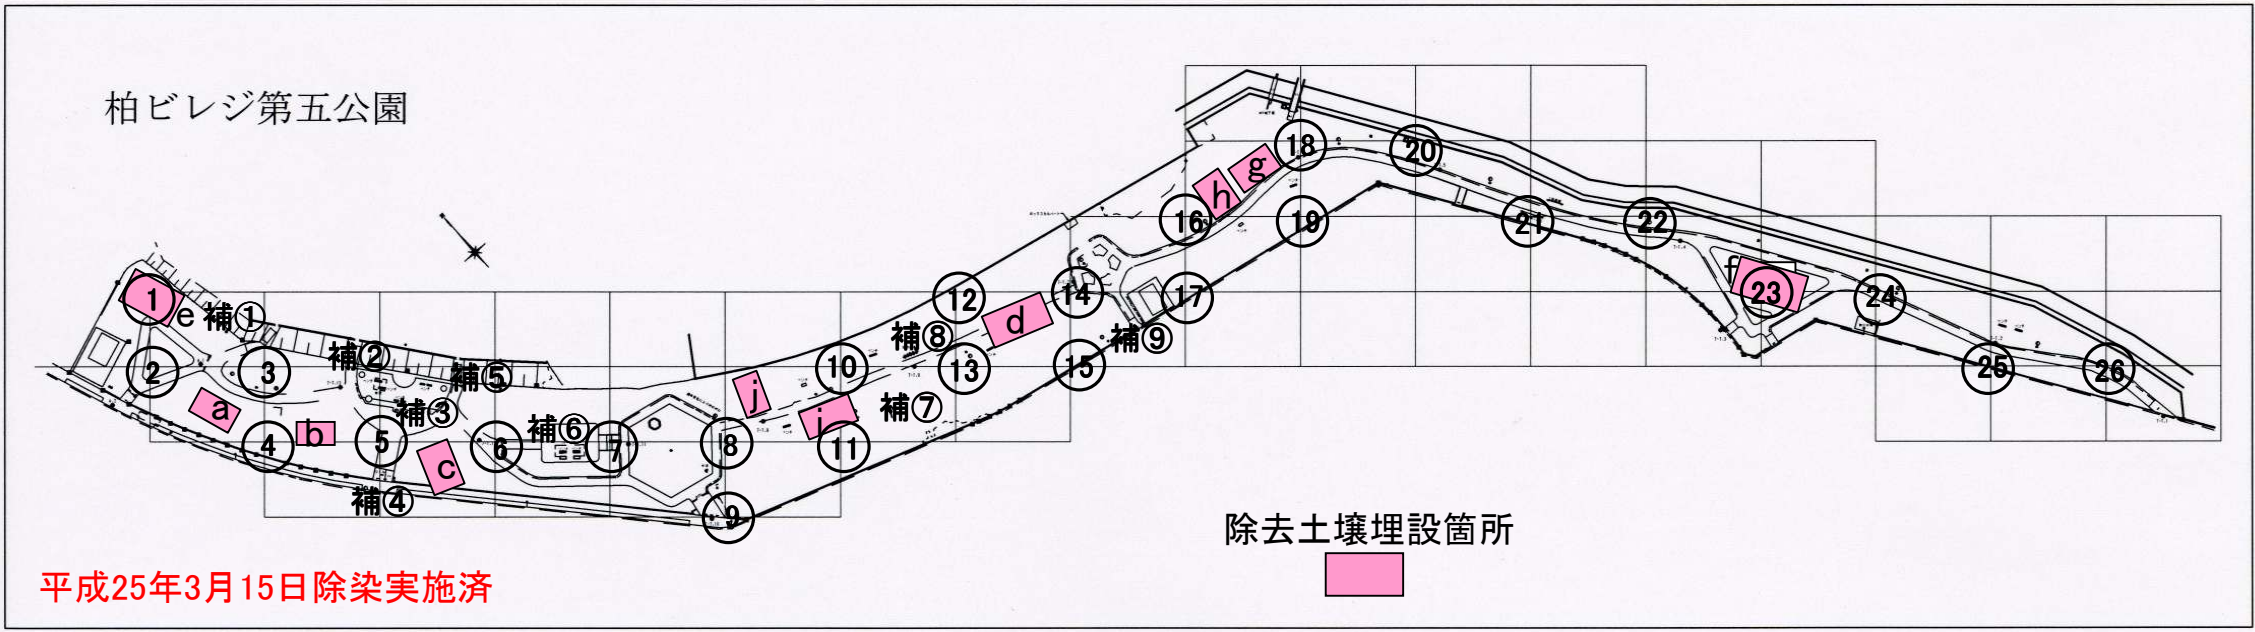

除染前測定日:平成 24年 12月 27日 天気:晴れ
除染後測定日:平成 25年 3月 15日 天気:晴れ

番号	測定箇所	高さ	除染前	除染後	番号	測定箇所	高さ	除染前	除染後	番号	測定箇所	高さ	除染前	除染後	番号	測定箇所	高さ	除染前	除染後	番号	測定箇所	高さ	除染前	除染後
1	土	100cm	0.196	0.095	10	土	100cm	0.261	0.084	19	土	100cm	0.205	0.110	a	埋設箇所	100cm	—	0.087	補①	ダスト	100cm	0.248	0.096
		50cm	0.209	0.129			50cm	0.305	0.106			50cm	0.237	0.109			50cm	—	0.094			50cm	0.233	0.101
		5cm	0.222	0.133			5cm	0.332	0.109			5cm	0.250	0.105			5cm	—	0.096			5cm	0.287	0.088
2	土	100cm	0.195	0.113	11	土	100cm	0.192	0.073	20	土	100cm	0.204	0.142	b	埋設箇所	100cm	0.215	0.081	補②	ダスト	100cm	0.206	0.082
		50cm	0.233	0.122			50cm	0.235	0.083			50cm	0.228	0.147			50cm	0.245	0.081			50cm	0.212	0.100
		5cm	0.254	0.147			5cm	0.249	0.083			5cm	0.271	0.161			5cm	0.267	0.069			5cm	0.243	0.076
3	土	100cm	0.214	0.089	12	土	100cm	0.211	0.126	21	土	100cm	0.197	0.130	e	埋設箇所	100cm	0.196	0.095	補③	東屋	100cm	0.185	0.114
		50cm	0.245	0.131			50cm	0.242	0.155			50cm	0.235	0.164			50cm	0.209	0.129			50cm	0.165	0.130
		5cm	0.289	0.184			5cm	0.377	0.188			5cm	0.260	0.166			5cm	0.222	0.133			5cm	0.163	0.134
4	土	100cm	0.215	0.113	13	土	100cm	0.175	0.078	22	土	100cm	0.338	0.146	f	埋設箇所	100cm	0.200	0.065	補④	ダスト	100cm	0.193	0.082
		50cm	0.245	0.147			50cm	0.205	0.096			50cm	0.443	0.160			50cm	0.234	0.076			50cm	0.196	0.095
		5cm	0.267	0.162			5cm	0.214	0.073			5cm	0.451	0.118			5cm	0.219	0.053			5cm	0.156	0.061
5	ダスト	100cm	0.205	0.085	14	土	100cm	0.205	0.094	23	ダスト	100cm	0.200	0.065	j	埋設箇所	100cm	—	0.071	補⑤	ダスト	100cm	0.216	0.091
		50cm	0.235	0.109			50cm	0.235	0.118			50cm	0.234	0.076			50cm	—	0.085			50cm	0.232	0.096
		5cm	0.324	0.079			5cm	0.251	0.152			5cm	0.219	0.053			5cm	—	0.077			5cm	0.195	0.065
6	ダスト	100cm	0.178	0.085	15	土	100cm	0.202	0.113	24	ダスト	100cm	0.214	0.115			100cm			補⑥	パーゴラ	100cm	0.193	0.125
		50cm	0.193	0.098			50cm	0.236	0.134			50cm	0.235	0.141			50cm					50cm	0.195	0.158
		5cm	0.257	0.107			5cm	0.216	0.128			5cm	0.252	0.138			5cm					5cm	0.200	0.190
7	タイル	100cm	0.192	0.096	16	土	100cm	0.204	0.086	25	土	100cm	0.200	0.134			100cm			補⑦	壁当前	100cm	0.196	0.068
		50cm	0.205	0.115			50cm	0.220	0.109			50cm	0.281	0.161			50cm					50cm	0.187	0.071
		5cm	0.153	0.106			5cm	0.220	0.115			5cm	0.240	0.152			5cm					5cm	0.204	0.070
8	タイル	100cm	0.198	0.102	17	土	100cm	0.203	0.082	26	ダスト	100cm	0.170	0.085			100cm			補⑧	丸太遊具前	100cm	0.214	0.079
		50cm	0.233	0.125			50cm	0.234	0.111			50cm	0.212	0.097			50cm					50cm	0.209	0.088
		5cm	0.259	0.143			5cm	0.228	0.083			5cm	0.183	0.073			5cm					5cm	0.218	0.091
9	タイル	100cm	0.168	0.109	18	土	100cm	0.253	0.109			100cm					100cm			補⑨	ダスト	100cm	0.171	0.100
		50cm	0.190	0.137			50cm	0.271	0.114			50cm					50cm					50cm	0.204	0.102
		5cm	0.222	0.149			5cm	0.262	0.105			5cm					5cm					5cm	0.252	0.061

単位: 毎時マイクロシーベルト