


放射線量マップ

柏公園

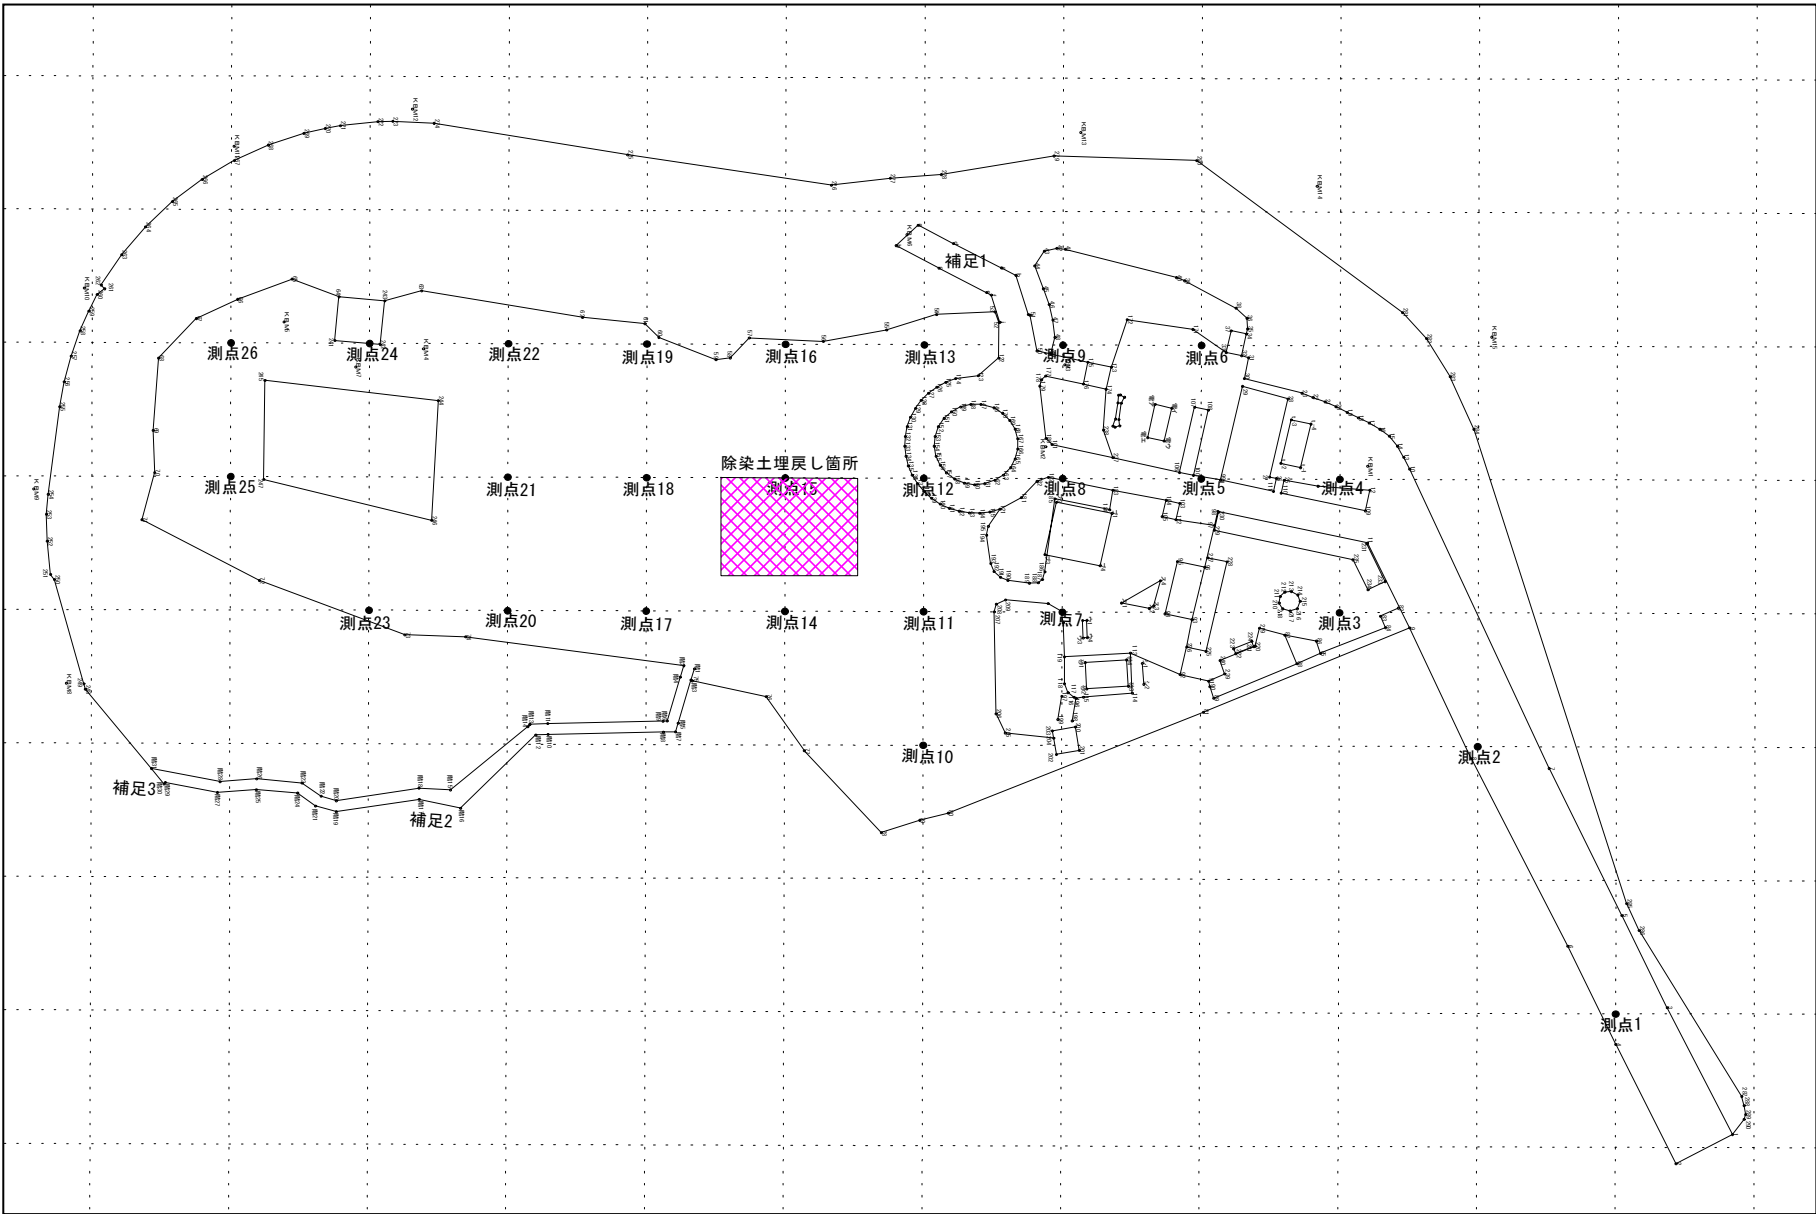

○除染前:平成24年8月17日 天気:晴れ

○除染後:平成24年9月28日 天気:晴れ

単位: μ Sv/h

番号	測定箇所	高さ	除染前	除染後	番号	測定箇所	高さ	除染前	除染後	番号	測定箇所	高さ	除染前	除染後
No.1	As舗装	100cm	0.172	0.163	No.14	樹林地	100cm	0.237	0.082	補-1	樹林地	100cm	0.252	0.198
		50cm	0.243	0.153			50cm	0.261	0.081			50cm	0.267	0.201
		5cm	0.354	0.145			5cm	0.305	0.065			5cm	0.311	0.215
No.2	As舗装	100cm	0.206	0.156	No.15	樹林地	100cm	0.313	0.063	補-2	樹林地	100cm	0.254	0.200
		50cm	0.228	0.152			50cm	0.346	0.062			50cm	0.272	0.195
		5cm	0.341	0.147			5cm	0.334	0.064			5cm	0.321	0.190
No.3	平板舗装	100cm	0.232	0.161	No.16	樹林地	100cm	0.262	0.206	補-3	樹林地	100cm	0.180	0.170
		50cm	0.271	0.159			50cm	0.346	0.216			50cm	0.206	0.176
		5cm	0.276	0.163			5cm	0.474	0.215			5cm	0.204	0.180
No.4	As舗装	100cm	0.267	0.147	No.17	樹林地	100cm	0.263	0.119	補-4	ブランコ	100cm	0.229	0.094
		50cm	0.313	0.129			50cm	0.297	0.121			50cm	0.285	0.087
		5cm	0.401	0.148			5cm	0.336	0.124			5cm	0.337	0.084
No.5	As舗装	100cm	0.273	0.17	No.18	樹林地	100cm	0.277	0.055	補-5	滑り台	100cm	0.228	0.095
		50cm	0.312	0.143			50cm	0.291	0.053			50cm	0.254	0.096
		5cm	0.357	0.164			5cm	0.298	0.057			5cm	0.316	0.093
No.6	ダスト舗装	100cm	0.336	0.121	No.19	樹林地	100cm	0.259	0.131	補-6	砂場	100cm	0.227	0.111
		50cm	0.405	0.098			50cm	0.281	0.124			50cm	0.241	0.112
		5cm	0.542	0.092			5cm	0.292	0.114			5cm	0.256	0.109
No.7	ダスト舗装	100cm	0.211	0.111	No.20	樹林地	100cm	0.249	0.111	補-7	水飲み	100cm	0.231	0.108
		50cm	0.215	0.101			50cm	0.286	0.102			50cm	0.241	0.113
		5cm	0.211	0.097			5cm	0.305	0.106			5cm	0.252	0.111
No.8	As舗装	100cm	0.221	0.162	No.21	樹林地	100cm	0.215	0.091	補-8	電話	100cm	0.222	0.148
		50cm	0.248	0.161			50cm	0.211	0.097			50cm	0.214	0.140
		5cm	0.261	0.161			5cm	0.283	0.097			5cm	0.204	0.137
No.9	樹林地	100cm	0.236	0.129	No.22	樹林地	100cm	0.271	0.127					
		50cm	0.235	0.132			50cm	0.327	0.135					
		5cm	0.231	0.132			5cm	0.345	0.149					
No.10	樹林地	100cm	0.24	0.131	No.23	樹林地	100cm	0.253	0.162					
		50cm	0.263	0.131			50cm	0.276	0.165					
		5cm	0.334	0.129			5cm	0.315	0.172					
No.11	樹林地	100cm	0.288	0.140	No.24	平板舗装	100cm	0.257	0.129					
		50cm	0.321	0.154			50cm	0.272	0.113					
		5cm	0.423	0.166			5cm	0.293	0.111					
No.12	As舗装	100cm	0.243	0.163	No.25	樹林地	100cm	0.273	0.156					
		50cm	0.241	0.141			50cm	0.312	0.159					
		5cm	0.218	0.133			5cm	0.357	0.149					
No.13	樹林地	100cm	0.239	0.162	No.26	樹林地	100cm	0.208	0.144		平均	100cm	0.251	0.134
		50cm	0.254	0.182			50cm	0.241	0.138			50cm	0.280	0.132
		5cm	0.253	0.173			5cm	0.231	0.129			5cm	0.320	0.127