


放射線量マップ 30メッシュ

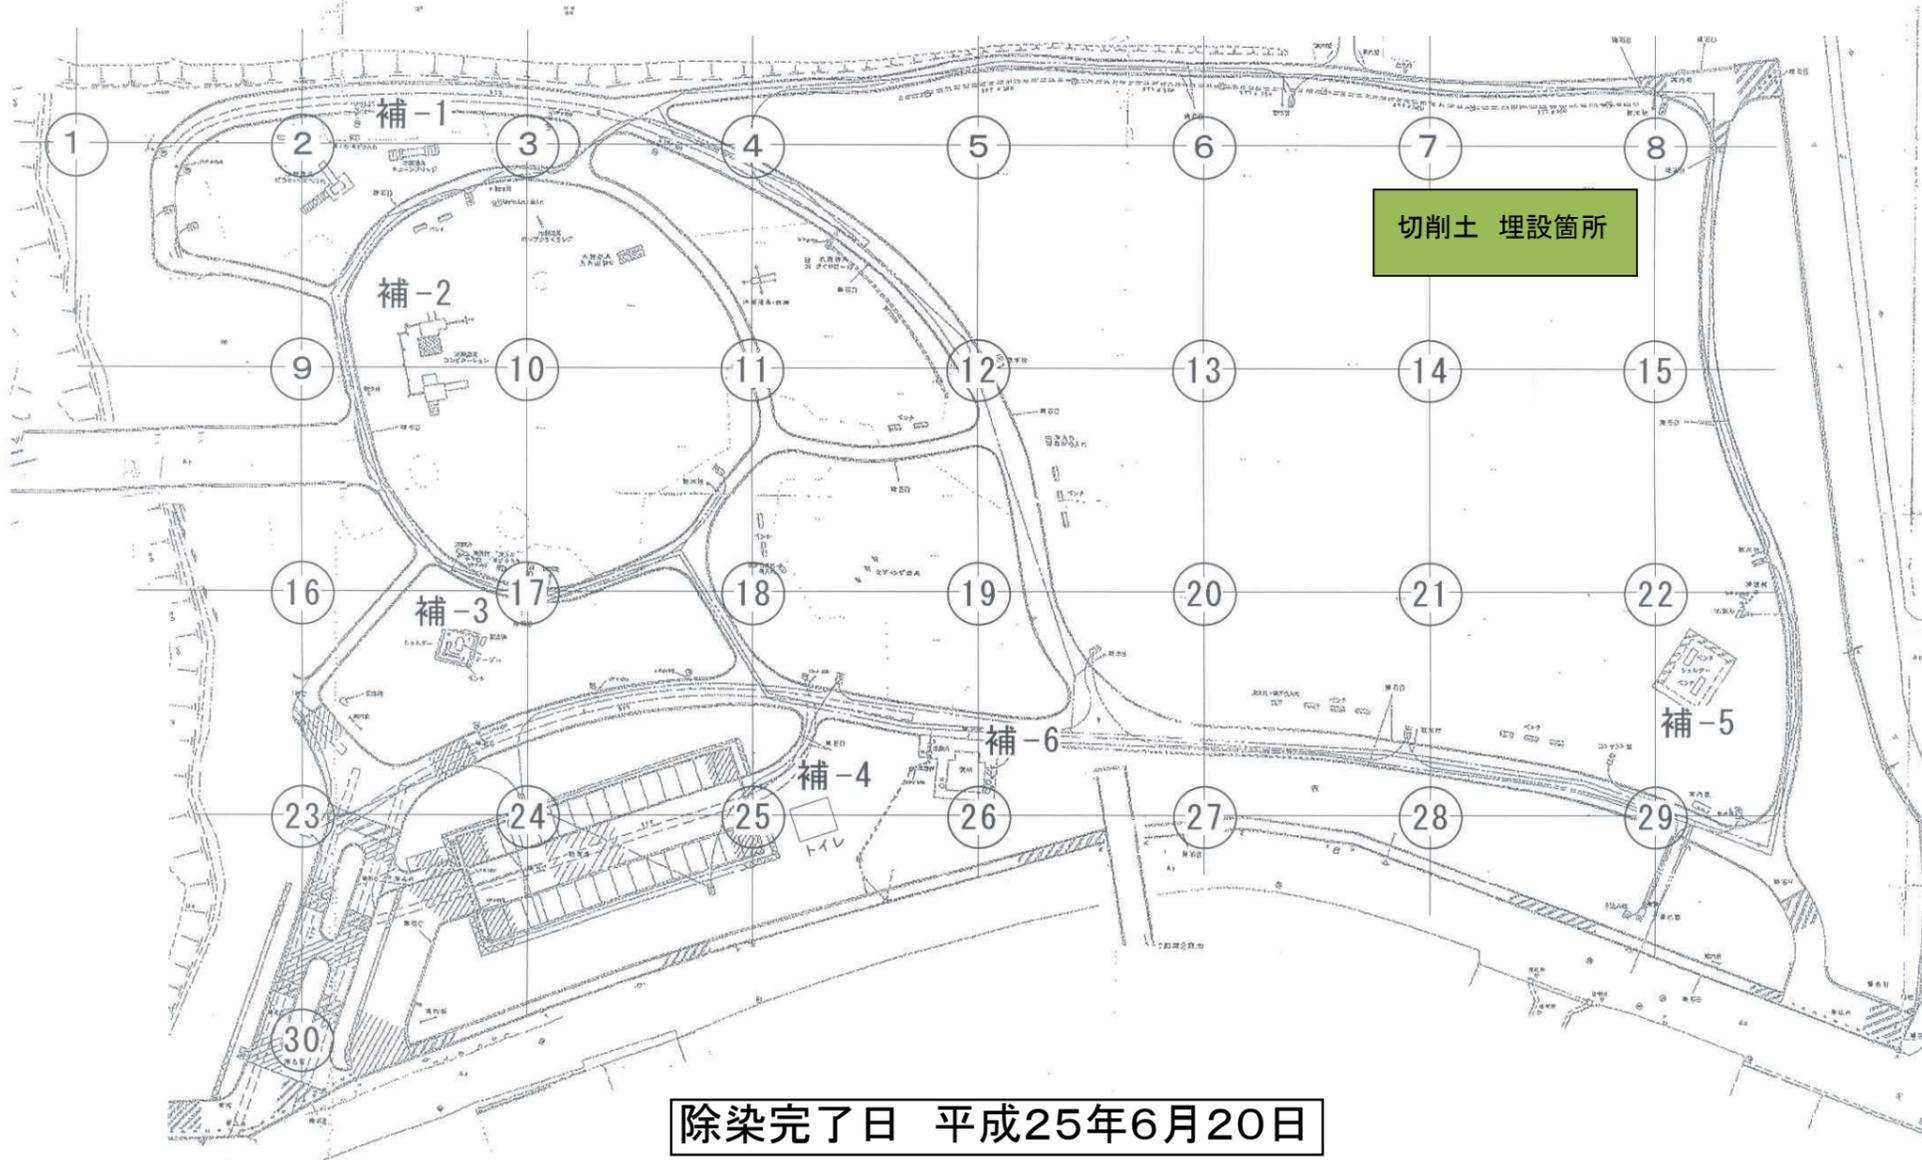

柏ふるさと公園 測定結果

○事前測定日:平成25年5月 9日 天気:晴

○事後測定日:平成25年6月24日 天気:くもり

単位:マイクロシーベルト

番号	測定箇所	高さ	測定値	測定値	番号	測定箇所	高さ	測定値	測定値	番号	測定箇所	高さ	測定値	測定値	
①	広場	100cm	0.201	0.083	⑬	広場	100cm	0.174	0.108	⑳	駐車場	100cm	0.264	0.161	
		50cm	0.178	0.050			50cm	0.154	0.091			50cm	0.261	0.168	
		5cm	0.265	0.064			5cm	0.188	0.121			5cm	0.532	0.218	
②	広場	100cm	0.134	0.080	⑭	広場	100cm	0.202	0.134	㉑	広場	100cm	0.239	0.122	
		50cm	0.102	0.067			50cm	0.173	0.112			50cm	0.230	0.110	
		5cm	0.113	0.083			5cm	0.216	0.138			5cm	0.535	0.123	
③	広場	100cm	0.209	0.092	⑮	広場	100cm	0.216	0.098	㉒	広場	100cm	0.205	0.098	
		50cm	0.204	0.080			50cm	0.199	0.093			50cm	0.173	0.077	
		5cm	0.311	0.081			5cm	0.267	0.105			5cm	0.236	0.097	
④	広場	100cm	0.226	0.124	⑯	広場	100cm	0.208	0.077	㉓	広場	100cm	0.212	0.118	
		50cm	0.221	0.115			50cm	0.208	0.058			50cm	0.215	0.089	
		5cm	0.259	0.125			5cm	0.262	0.084			5cm	0.284	0.103	
⑤	広場	100cm	0.194	0.099	⑰	園路	100cm	0.142	0.076	㉔	園路	100cm	0.142	0.091	
		50cm	0.180	0.074			50cm	0.112	0.066			50cm	0.110	0.074	
		5cm	0.225	0.077			5cm	0.133	0.122			5cm	0.109	0.095	
⑥	広場	100cm	0.177	0.081	⑱	広場	100cm	0.186	0.110	⑳	広場	100cm	0.231	0.157	
		50cm	0.151	0.071			50cm	0.170	0.099			50cm	0.205	0.139	
		5cm	0.192	0.083			5cm	0.259	0.114			5cm	0.266	0.205	
⑦	広場	100cm	0.211	0.059	㉀	広場	100cm	0.274	0.104	補-1	遊具	100cm	0.150	0.074	
		50cm	0.188	0.050			50cm	0.281	0.079			50cm	0.126	0.064	
		5cm	0.221	0.060			5cm	0.344	0.092			5cm	0.108	0.082	
⑧	広場	100cm	0.185	0.086	㉁	広場	100cm	0.255	0.139	補-2	遊具	100cm	0.092	0.057	
		50cm	0.164	0.076			50cm	0.238	0.110			50cm	0.071	0.045	
		5cm	0.183	0.074			5cm	0.287	0.163			5cm	0.092	0.065	
⑨	広場	100cm	0.239	0.078	㉂	広場	100cm	0.258	0.079	補-3	東屋	100cm	0.141	0.077	
		50cm	0.219	0.057			50cm	0.235	0.077			50cm	0.160	0.069	
		5cm	0.278	0.055			5cm	0.364	0.072			5cm	0.153	0.076	
⑩	広場	100cm	0.182	0.087	㉃	広場	100cm	0.199	0.078	補-4	便所	100cm	0.154	0.097	
		50cm	0.164	0.067			50cm	0.172	0.066			50cm	0.142	0.087	
		5cm	0.205	0.079			5cm	0.294	0.082			5cm	0.131	0.097	
⑪	園路	100cm	0.192	0.097	㉄	広場	100cm	0.233	0.089	補-5	東屋	100cm	0.190	0.092	
		50cm	0.144	0.088			50cm	0.189	0.080			50cm	0.174	0.063	
		5cm	0.097	0.073			5cm	0.238	0.092			5cm	0.151	0.099	
⑫	広場	100cm	0.163	0.087	㉅	駐車場	100cm	0.203	0.127	補-6	便所	100cm	0.139	0.097	
		50cm	0.130	0.071			50cm	0.214	0.116			50cm	0.120	0.087	
		5cm	0.101	0.074			5cm	0.359	0.134			5cm	0.131	0.118	
												平均	GL+50cm	0.177	0.083