


放射線量マップ(風早公園)

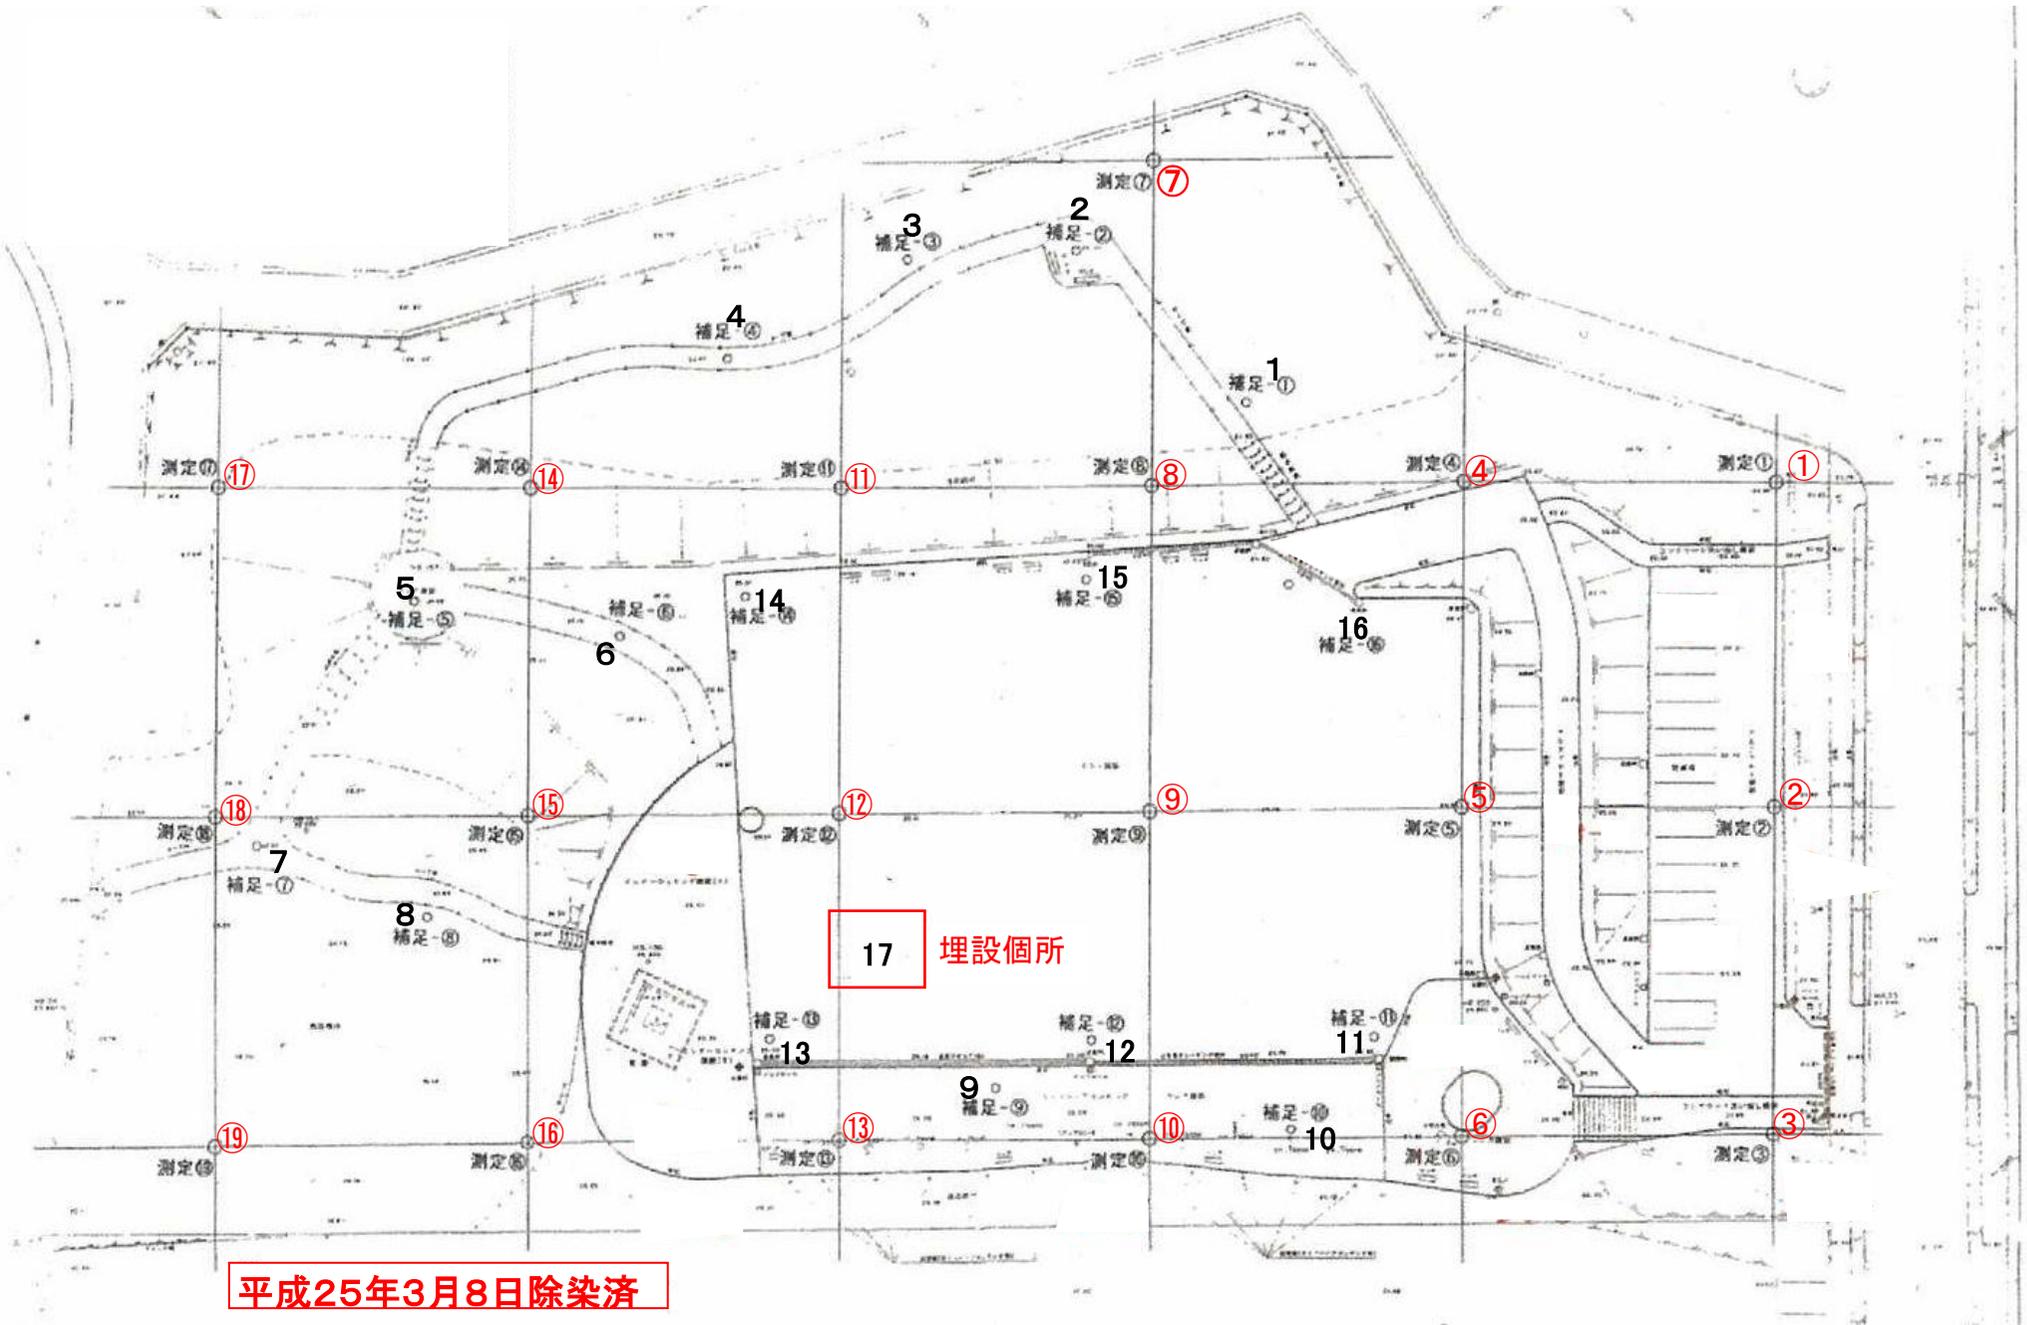

17 埋設箇所

平成25年3月8日除染済

放射線量測定表 < 風早公園 >

○ 除染前 測定日:平成 24年 11月 21日(水) 天気:晴れ

○ 除染後 測定日:平成25年 3月 8日(金) 天気:晴れ

番号	測定箇所	高さ	除染前	除染後	番号	測定箇所	高さ	除染前	除染後
			測定値	測定値				測定値	測定値
①	植込み	100cm	0.216	0.113	⑱	樹林地	100cm	0.185	0.174
		50cm	0.234	0.114			50cm	0.204	0.193
		5cm	0.256	0.103			5cm	0.224	0.215
②	AS舗装 (駐車場)	100cm	0.174	0.115	補-1	樹林地	100cm	0.207	0.161
		50cm	0.191	0.142			50cm	0.240	0.146
		5cm	0.156	0.107			5cm	0.231	0.181
③	植込み	100cm	0.205	0.125	補-2	園路	100cm	0.174	0.158
		50cm	0.246	0.126			50cm	0.167	0.153
		5cm	0.260	0.104			5cm	0.183	0.179
④	植込み	100cm	0.162	0.152	補-3	園路脇	100cm	0.170	0.173
		50cm	0.167	0.154			50cm	0.199	0.168
		5cm	0.139	0.147			5cm	0.218	0.185
⑤	芝地 (ダスト舗装)	100cm	0.186	0.080	補-4	園路脇	100cm	0.190	0.148
		50cm	0.203	0.071			50cm	0.200	0.122
		5cm	0.202	0.054			5cm	0.227	0.072
⑥	インターロッキング 舗装	100cm	0.171	0.153	補-5	園路 (踊り場)	100cm	0.173	0.124
		50cm	0.163	0.163			50cm	0.192	0.090
		5cm	0.151	0.143			5cm	0.229	0.064
⑦	樹林地	100cm	0.175	0.190	補-6	園路	100cm	0.169	0.157
		50cm	0.210	0.205			50cm	0.159	0.152
		5cm	0.216	0.218			5cm	0.196	0.159
⑧	樹林地	100cm	0.212	0.166	補-7	園路	100cm	0.162	0.141
		50cm	0.244	0.150			50cm	0.149	0.130
		5cm	0.270	0.100			5cm	0.139	0.136
⑨	芝地中央 (盛土)	100cm	0.228	0.059	補-8	園路脇	100cm	0.173	0.171
		50cm	0.210	0.057			50cm	0.169	0.172
		5cm	0.207	0.047			5cm	0.201	0.184
⑩	芝地 (通路)	100cm	0.209	0.080	補-9	芝地 (通路)	100cm	0.204	0.053
		50cm	0.207	0.087			50cm	0.219	0.058
		5cm	0.212	0.073			5cm	0.227	0.043
⑪	樹林地	100cm	0.209	0.141	補-10	芝地 (通路)	100cm	0.198	0.060
		50cm	0.234	0.165			50cm	0.234	0.066
		5cm	0.272	0.121			5cm	0.235	0.049
⑫	芝地 (盛土)	100cm	0.215	0.058	補-11	芝地 (ダスト舗装)	100cm	0.204	0.075
		50cm	0.224	0.042			50cm	0.222	0.067
		5cm	0.227	0.051			5cm	0.241	0.045
⑬	芝地 (通路)	100cm	0.191	0.098	補-12	芝地 (ダスト舗装)	100cm	0.214	0.049
		50cm	0.218	0.063			50cm	0.224	0.054
		5cm	0.224	0.054			5cm	0.235	0.035
⑭	樹林地	100cm	0.204	0.206	補-13	芝地 (ダスト舗装)	100cm	0.226	0.080
		50cm	0.224	0.215			50cm	0.245	0.066
		5cm	0.227	0.217			5cm	0.232	0.051
⑮	樹林地	100cm	0.210	0.149	補-14	芝地 (ダスト舗装)	100cm	0.192	0.088
		50cm	0.233	0.140			50cm	0.199	0.074
		5cm	0.225	0.108			5cm	0.197	0.059
⑯	樹林地	100cm	0.190	0.179	補-15	芝地 (ダスト舗装)	100cm	0.199	0.067
		50cm	0.170	0.167			50cm	0.204	0.064
		5cm	0.166	0.155			5cm	0.215	0.048
⑰	樹林地	100cm	0.218	0.202	補-16	芝地 (ダスト舗装)	100cm	0.199	0.076
		50cm	0.220	0.211			50cm	0.204	0.068
		5cm	0.226	0.188			5cm	0.210	0.056
⑱	樹林地	100cm	0.214	0.172	補-17	埋設箇所 芝地(盛土)	100cm	-	0.062
		50cm	0.238	0.168			50cm	-	0.065
		5cm	0.252	0.101			5cm	-	0.054

単位: 毎時マイクロシーベルト