


空間線量 測定位置図

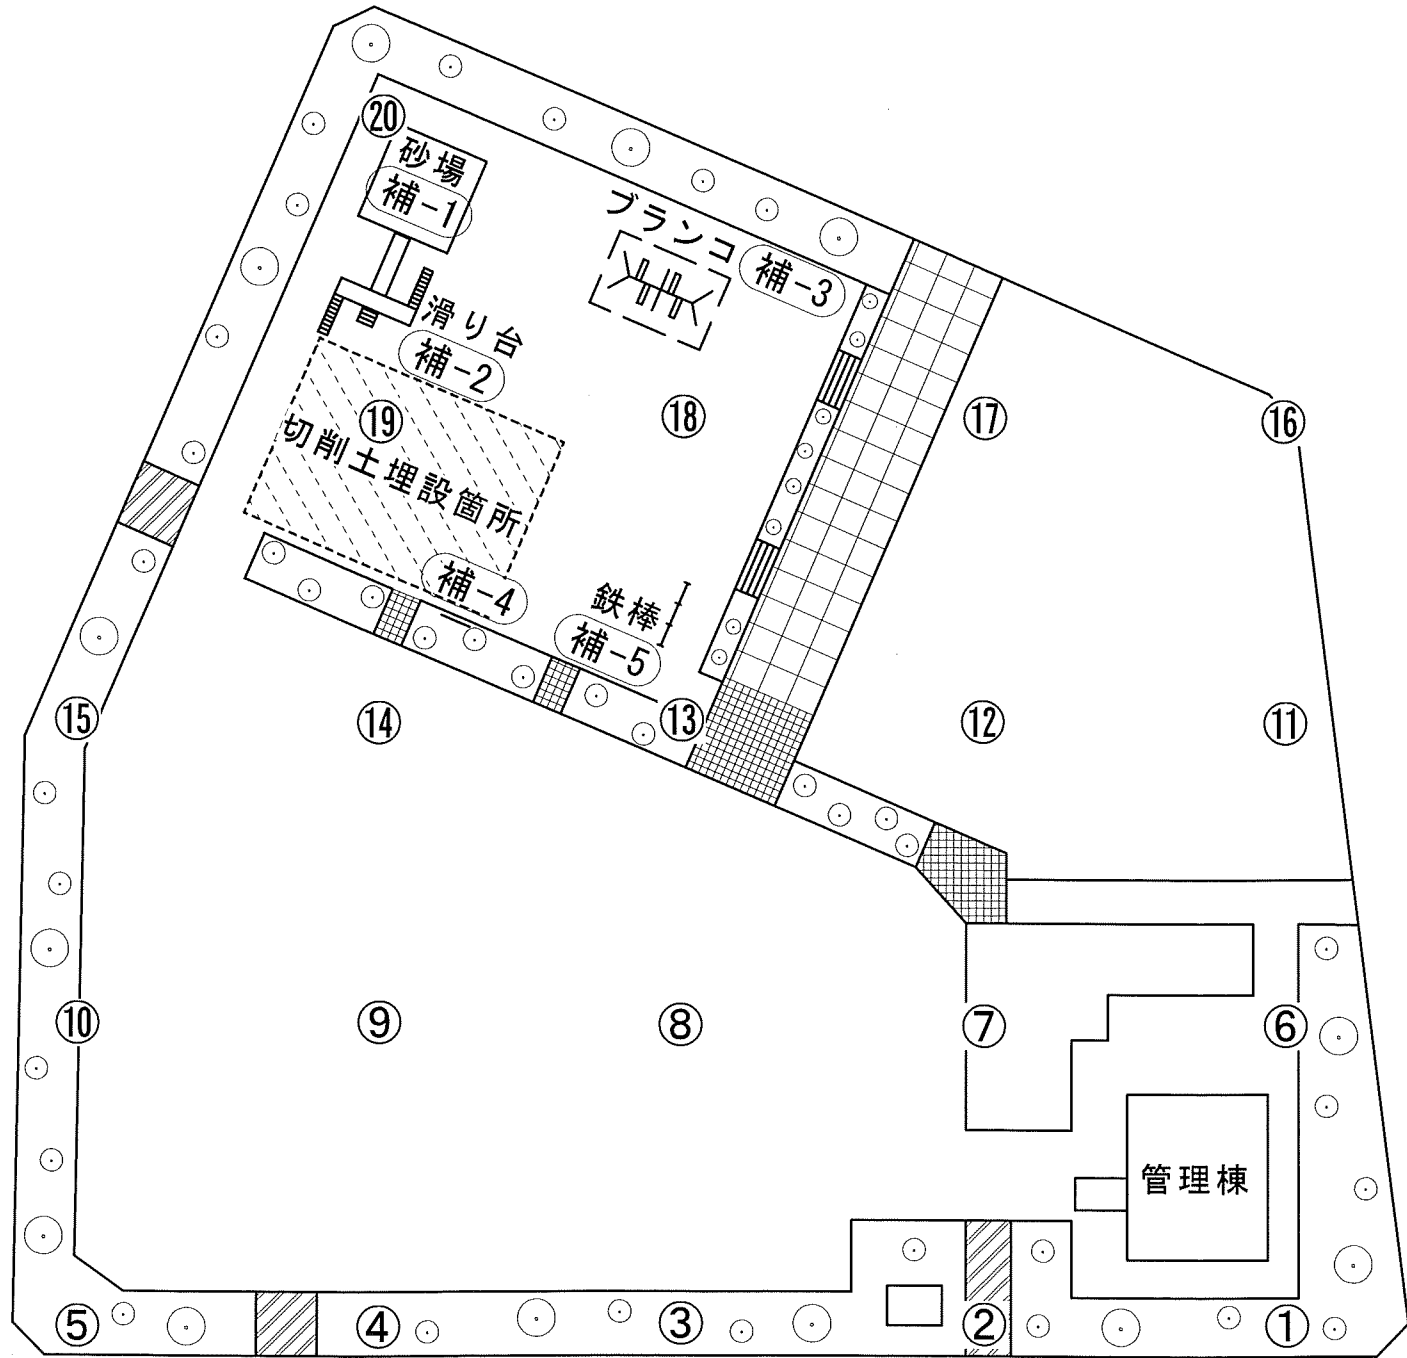

空間線量測定表

北柏第二公園

除染前測定日:平成24年5月31日 天気:晴れ

除染後測定日:平成24年7月11日 天気:晴れ

番号	測定箇所	高さ	除染前測定値	除染後測定値	番号	測定箇所	高さ	除染前測定値	除染後測定値
①	土(隅部)	100cm	0.191	0.134	⑭	芝	100cm	0.296	0.163
		50cm	0.251	0.141			50cm	0.279	0.177
		5cm	0.312	0.126			5cm	0.316	0.185
②	コンクリート舗装	100cm	0.163	0.101	⑮	芝	100cm	0.293	0.160
		50cm	0.171	0.097			50cm	0.285	0.150
		5cm	0.161	0.100			5cm	0.311	0.133
③	土	100cm	0.250	0.167	⑯	芝	100cm	0.253	0.139
		50cm	0.328	0.172			50cm	0.270	0.139
		5cm	0.422	0.157			5cm	0.338	0.134
④	芝	100cm	0.222	0.124	⑰	芝	100cm	0.284	0.121
		50cm	0.233	0.134			50cm	0.286	0.122
		5cm	0.250	0.111			5cm	0.318	0.127
⑤	芝	100cm	0.240	0.129	⑱	ダスト	100cm	0.330	0.076
		50cm	0.247	0.122			50cm	0.337	0.072
		5cm	0.268	0.101			5cm	0.441	0.068
⑥	土	100cm	0.280	0.143	⑲	ダスト	100cm	0.262	0.062
		50cm	0.342	0.158			50cm	0.294	0.056
		5cm	0.483	0.187			5cm	0.297	0.061
⑦	土	100cm	0.268	0.132	⑳	芝	100cm	0.291	0.107
		50cm	0.286	0.116			50cm	0.295	0.096
		5cm	0.396	0.115			5cm	0.353	0.081
⑧	芝	100cm	0.288	0.153	補-1	砂場	100cm	0.266	0.079
		50cm	0.274	0.153			50cm	0.279	0.095
		5cm	0.294	0.152			5cm	0.229	0.089
⑨	芝	100cm	0.257	0.157	補-2	滑り台	100cm	0.302	0.060
		50cm	0.282	0.180			50cm	0.338	0.064
		5cm	0.301	0.190			5cm	0.489	0.059
⑩	芝	100cm	0.305	0.129	補-3	ブランコ	100cm	0.309	0.067
		50cm	0.302	0.132			50cm	0.316	0.065
		5cm	0.315	0.153			5cm	0.363	0.062
⑪	土	100cm	0.273	0.150	補-4	鉄棒跡地	100cm	0.351	0.073
		50cm	0.264	0.166			50cm	0.435	0.071
		5cm	0.382	0.137			5cm	0.742	0.068
⑫	芝	100cm	0.302	0.128	補-5	鉄棒移動所	100cm	0.243	0.099
		50cm	0.337	0.135			50cm	0.243	0.074
		5cm	0.393	0.128			5cm	0.253	0.076
⑬	土	100cm	0.247	0.124					
		50cm	0.243	0.113					
		5cm	0.223	0.105					