


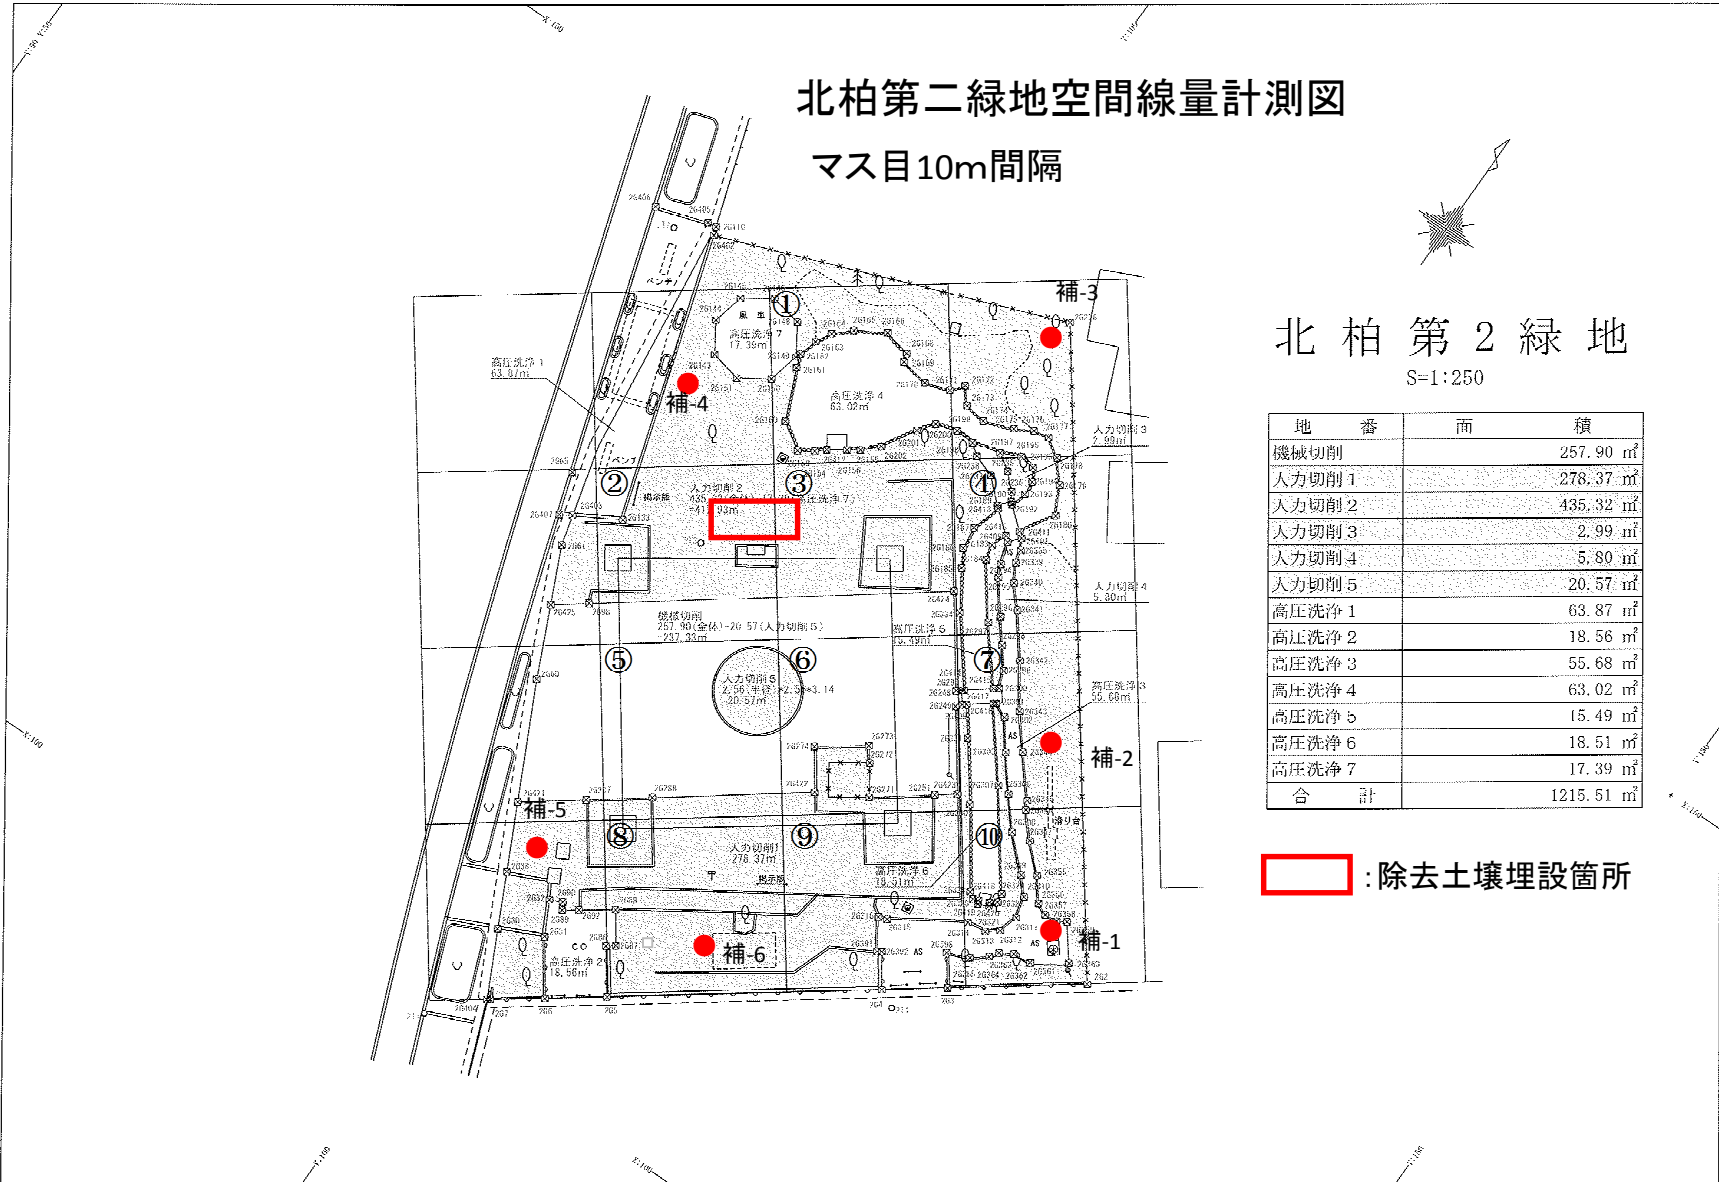

除染前 測定日 平成24年 7月 30 日
除染後 測定日 平成24年 8月 10 日

単位: μ SV/h

番号	測定箇所	高さ	除染前	除染後	番号	測定箇所	高さ	除染前	除染後
①	風車	100cm	0.239	0.138	補-1	水飲み	100cm	0.232	0.145
		50cm	0.226	0.156			50cm	0.229	0.172
		5cm	0.117	0.171			5cm	0.275	0.197
②	ベンチ	100cm	0.289	0.140	補-2	すべり台	100cm	0.336	0.185
		50cm	0.294	0.157			50cm	0.415	0.183
		5cm	0.210	0.133			5cm	0.754	0.150
③	芝生地	100cm	0.310	0.125	補-3	植込み	100cm	0.295	0.165
		50cm	0.391	0.120			50cm	0.343	0.184
		5cm	0.524	0.141			5cm	0.476	0.204
④	芝生地	100cm	0.280	0.158	補-4	パーゴラ	100cm	0.292	0.171
		50cm	0.319	0.173			50cm	0.330	0.176
		5cm	0.361	0.175			5cm	0.416	0.174
⑤	芝生地	100cm	0.409	0.121	補-5	トーテムポール	100cm	0.250	0.143
		50cm	0.463	0.130			50cm	0.310	0.146
		5cm	0.517	0.130			5cm	0.364	0.139
⑥	芝生地	100cm	0.363	0.122	補-6	藤棚	100cm	0.303	0.150
		50cm	0.435	0.123			50cm	0.338	0.160
		5cm	0.505	0.115			5cm	0.410	0.179
⑦	芝生地	100cm	0.368	0.142			100cm		
		50cm	0.435	0.135			50cm		
		5cm	0.505	0.137			5cm		
⑧	芝生地	100cm	0.392	0.124			100cm		
		50cm	0.449	0.164			50cm		
		5cm	0.547	0.189			5cm		
⑨	芝生地	100cm	0.378	0.124			100cm		
		50cm	0.440	0.124			50cm		
		5cm	0.553	0.128			5cm		
⑩	芝生地	100cm	0.319	0.159			100cm		
		50cm	0.325	0.186			50cm		
		5cm	0.347	0.197			5cm		