


放射線量マップ

北柏第一公園平面図

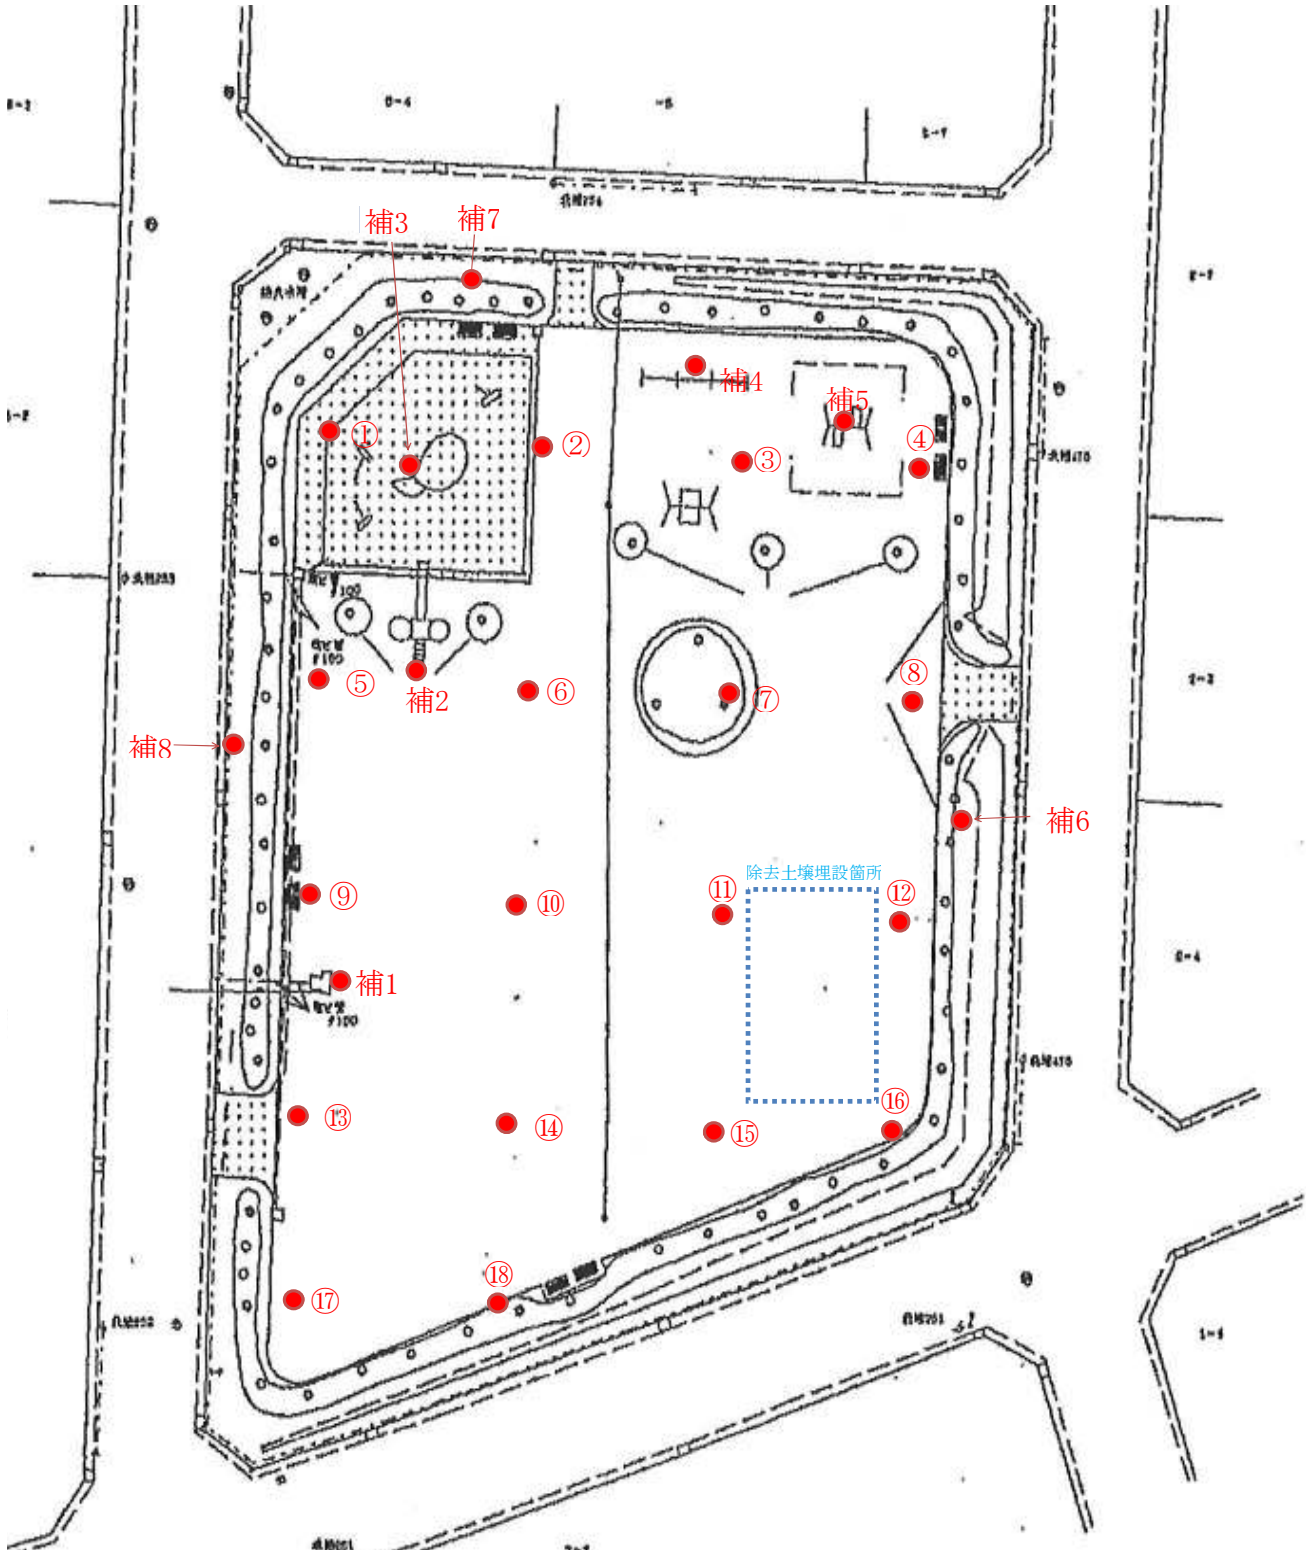

単位：毎時マイクロシーベルト				
測点	測定箇所	測定高さ	除染前 1124.87	除染後 1124.95
①	西側 角	100cm	0.279	0.088
		50cm	0.299	0.096
		5cm	0.333	0.097
②	藤棚	100cm	0.242	0.088
		50cm	0.253	0.083
		5cm	0.228	0.091
③	鉄棒前	100cm	0.264	0.088
		50cm	0.295	0.077
		5cm	0.269	0.065
④	ベンチ	100cm	0.279	0.100
		50cm	0.286	0.088
		5cm	0.288	0.081
⑤	西側	100cm	0.282	0.077
		50cm	0.293	0.089
		5cm	0.228	0.071
⑥	中央	100cm	0.319	0.076
		50cm	0.342	0.070
		5cm	0.343	0.065
⑦	中央植栽サークル	100cm	0.275	0.092
		50cm	0.338	0.085
		5cm	0.318	0.084
⑧	入口 東	100cm	0.311	0.081
		50cm	0.339	0.077
		5cm	0.408	0.084
⑨	西側	100cm	0.325	0.085
		50cm	0.370	0.095
		5cm	0.431	0.076
⑩	中央	100cm	0.312	0.075
		50cm	0.356	0.068
		5cm	0.366	0.066
⑪	中央	100cm	0.317	0.062
		50cm	0.350	0.075
		5cm	0.391	0.064
⑫	東側	100cm	0.333	0.085
		50cm	0.357	0.080
		5cm	0.428	0.079
⑬	入口 南	100cm	0.273	0.100
		50cm	0.309	0.095
		5cm	0.308	0.080
⑭	南側	100cm	0.312	0.070
		50cm	0.336	0.069
		5cm	0.368	0.072
⑮	南側	100cm	0.322	0.070
		50cm	0.356	0.067
		5cm	0.427	0.081
⑯	南東 角	100cm	0.316	0.089
		50cm	0.332	0.079
		5cm	0.410	0.063
⑰	南西 角	100cm	0.318	0.108
		50cm	0.357	0.089
		5cm	0.405	0.091
⑱	植栽地	100cm	0.306	0.127
		50cm	0.325	0.127
		5cm	0.366	0.143

補1	水飲み場	100cm	0.322	0.104
		50cm	0.340	0.093
		5cm	0.321	0.087
補2	滑り台	100cm	0.315	0.086
		50cm	0.296	0.089
		5cm	0.252	0.066
補3	砂場	100cm	0.216	0.097
		50cm	0.199	0.092
		5cm	0.199	0.080
補4	鉄棒	100cm	0.324	0.103
		50cm	0.338	0.110
		5cm	0.390	0.114
補5	ブランコ	100cm	0.289	0.101
		50cm	0.280	0.119
		5cm	0.310	0.130
補6	植栽地 東側	100cm	0.292	0.109
		50cm	0.320	0.095
		5cm	0.464	0.078
補7	植栽地 北西側	100cm	0.239	0.103
		50cm	0.247	0.114
		5cm	0.269	0.086
補8	植栽地 西側	100cm	0.240	0.114
		50cm	0.277	0.124
		5cm	0.410	0.113