


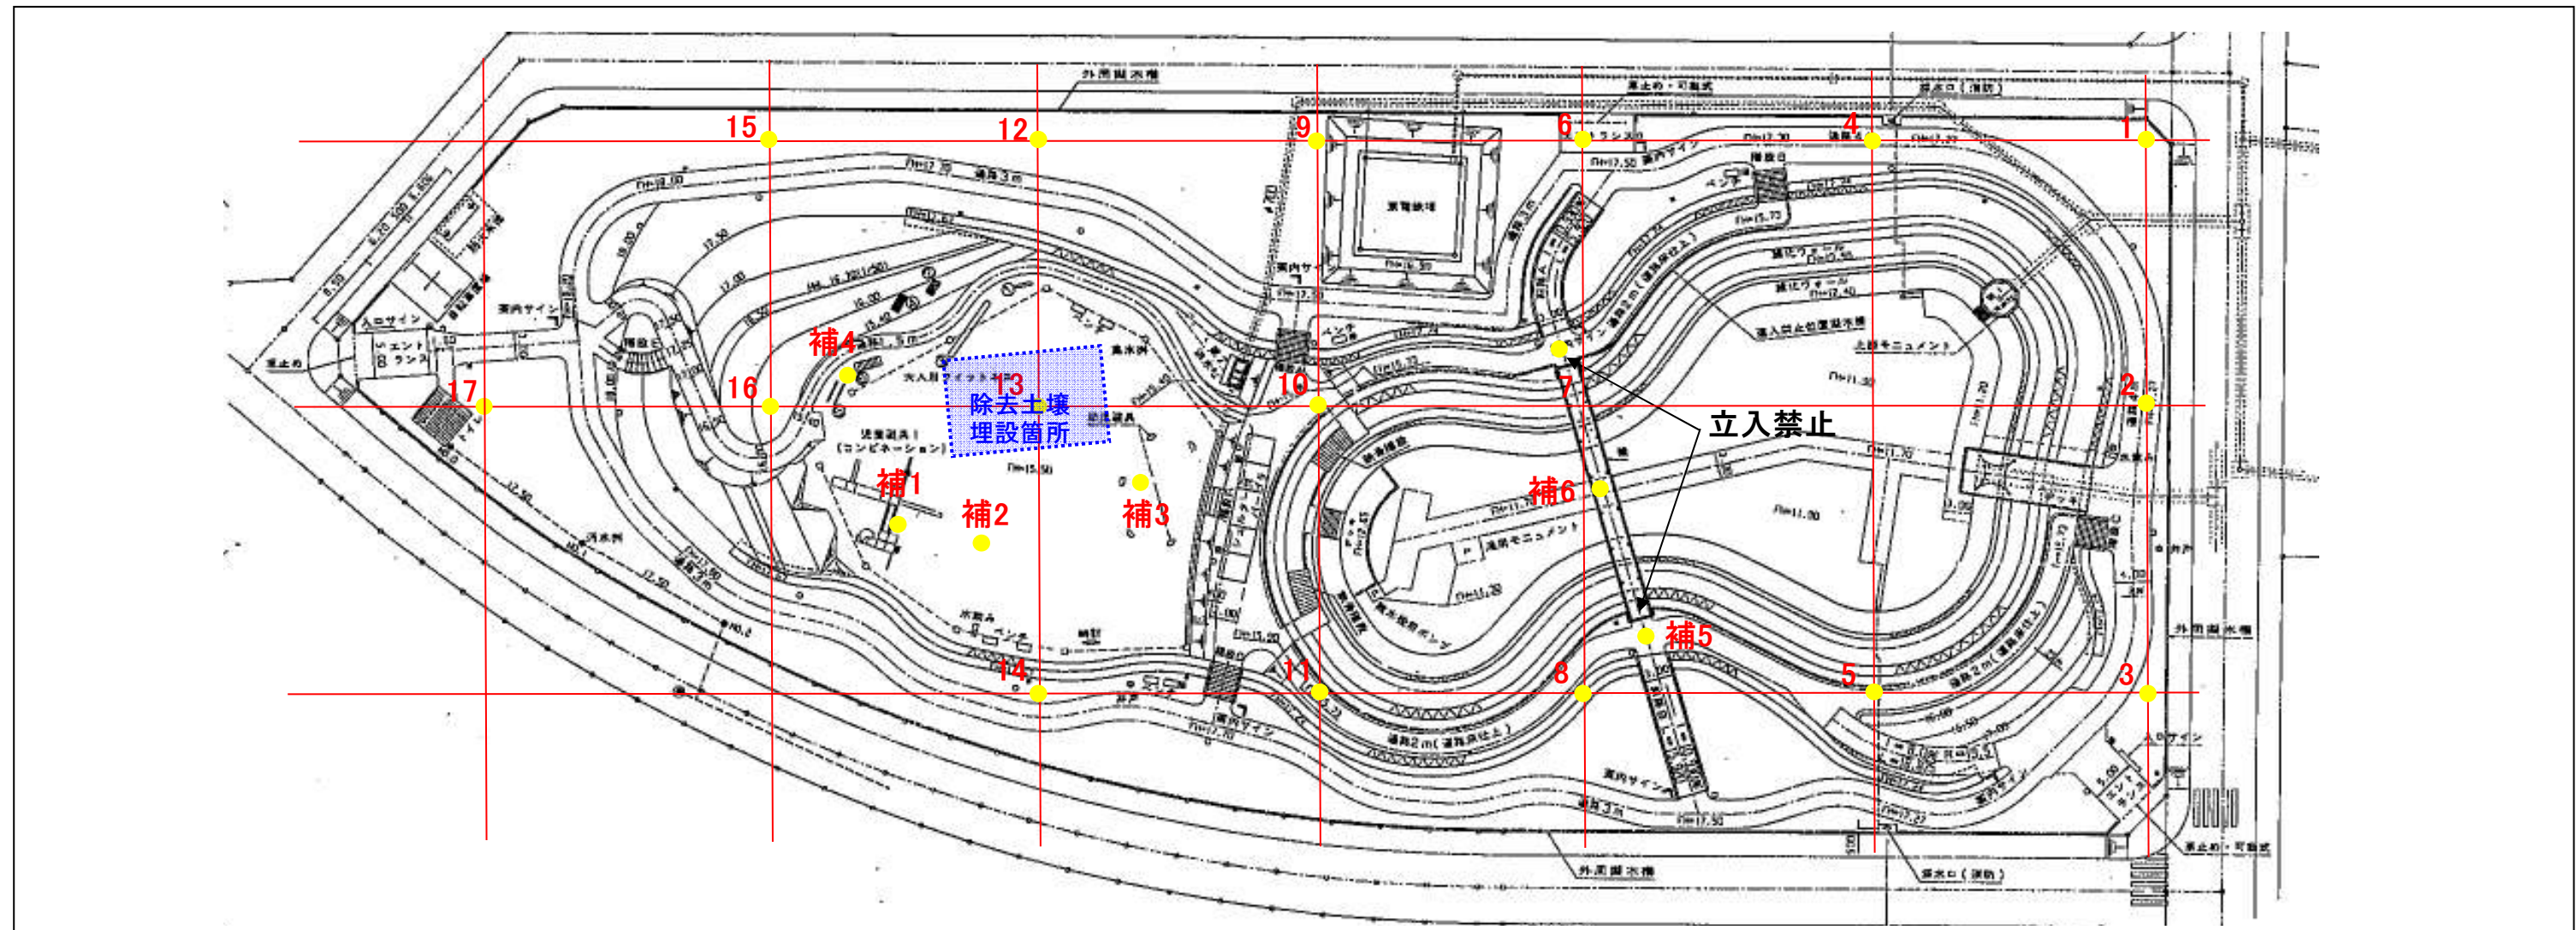

○測定日(除染前): 平成24年6月8日 天気: 晴

○測定日(除染後): 平成24年8月1日 天気: 晴

単位: 毎時マイクロシーベルト

番号	測定箇所	高さ	測定値(前)	測定値(後)	番号	測定箇所	高さ	測定値(前)	測定値(後)	番号	測定箇所	高さ	測定値(前)	測定値(後)	番号	測定箇所	高さ	測定値(前)	測定値(後)
1	緑地帯 (外周)	100cm	0.370	0.162	7	園路(下段) (アスファルト舗装)	100cm	0.298	0.212	13	広場中央	100cm	0.278	0.072	補 足 1	コンビネーション遊具	100cm	0.213	0.098
		50cm	0.469	0.170			50cm	0.283	0.195			50cm	0.283	0.070			50cm	0.213	0.103
		5cm	0.553	0.135			5cm	0.328	0.194			5cm	0.220	0.071			5cm	0.212	0.103
2	園路(上段) (アスファルト舗装)	100cm	0.281	0.166	8	緑化ブロック天端 (コンクリート部)	100cm	0.385	0.289	14	緑地帯 (外周)	100cm	0.304	0.122	補 足 2	ブランコ	100cm	0.298	0.092
		50cm	0.292	0.185			50cm	0.393	0.259			50cm	0.368	0.126			50cm	0.332	0.097
		5cm	0.283	0.189			5cm	0.313	0.245			5cm	0.430	0.102			5cm	0.395	0.080
3	緑地帯 (外周)	100cm	0.349	0.145	9	緑地帯 (外周)	100cm	0.279	0.113	15	緑地帯 (外周)	100cm	0.297	0.125	補 足 3	動物遊具 (ゴリラ前)	100cm	0.269	0.093
		50cm	0.392	0.142			50cm	0.299	0.121			50cm	0.334	0.119			50cm	0.276	0.105
		5cm	0.376	0.120			5cm	0.335	0.085			5cm	0.337	0.134			5cm	0.361	0.127
4	園路(上段) (アスファルト舗装)	100cm	0.279	0.182	10	園路(下段) (アスファルト舗装)	100cm	0.319	0.197	16	広場法面	100cm	0.431	0.093	補 足 4	フィットネス遊具	100cm	0.462	0.132
		50cm	0.299	0.180			50cm	0.333	0.200			50cm	0.502	0.100			50cm	0.553	0.148
		5cm	0.331	0.169			5cm	0.319	0.187			5cm	0.600	0.103			5cm	0.812	0.136
5	園路(下段) (アスファルト舗装)	100cm	0.431	0.284	11	園路(下段) (アスファルト舗装)	100cm	0.356	0.187	17	トイレ脇	100cm	0.338	0.126	補 足 5	木道 (南側)	100cm	0.316	0.229
		50cm	0.439	0.196			50cm	0.399	0.177			50cm	0.363	0.129			50cm	0.335	0.211
		5cm	0.436	0.191			5cm	0.435	0.177			5cm	0.367	0.099			5cm	0.314	0.176
6	公園入口	100cm	0.302	0.180	12	緑地帯 (外周)	100cm	0.291	0.123					補 足 6	木道(中央) ※立入り禁止箇所	100cm	0.678	1.118	
		50cm	0.335	0.187			50cm	0.282	0.105				50cm			0.764	1.208		
		5cm	0.381	0.175			5cm	0.305	0.105				5cm			0.778	1.274		

※木道の線量は、池の水位により変動があります。