


平成24年11月16日  
除染実施済み

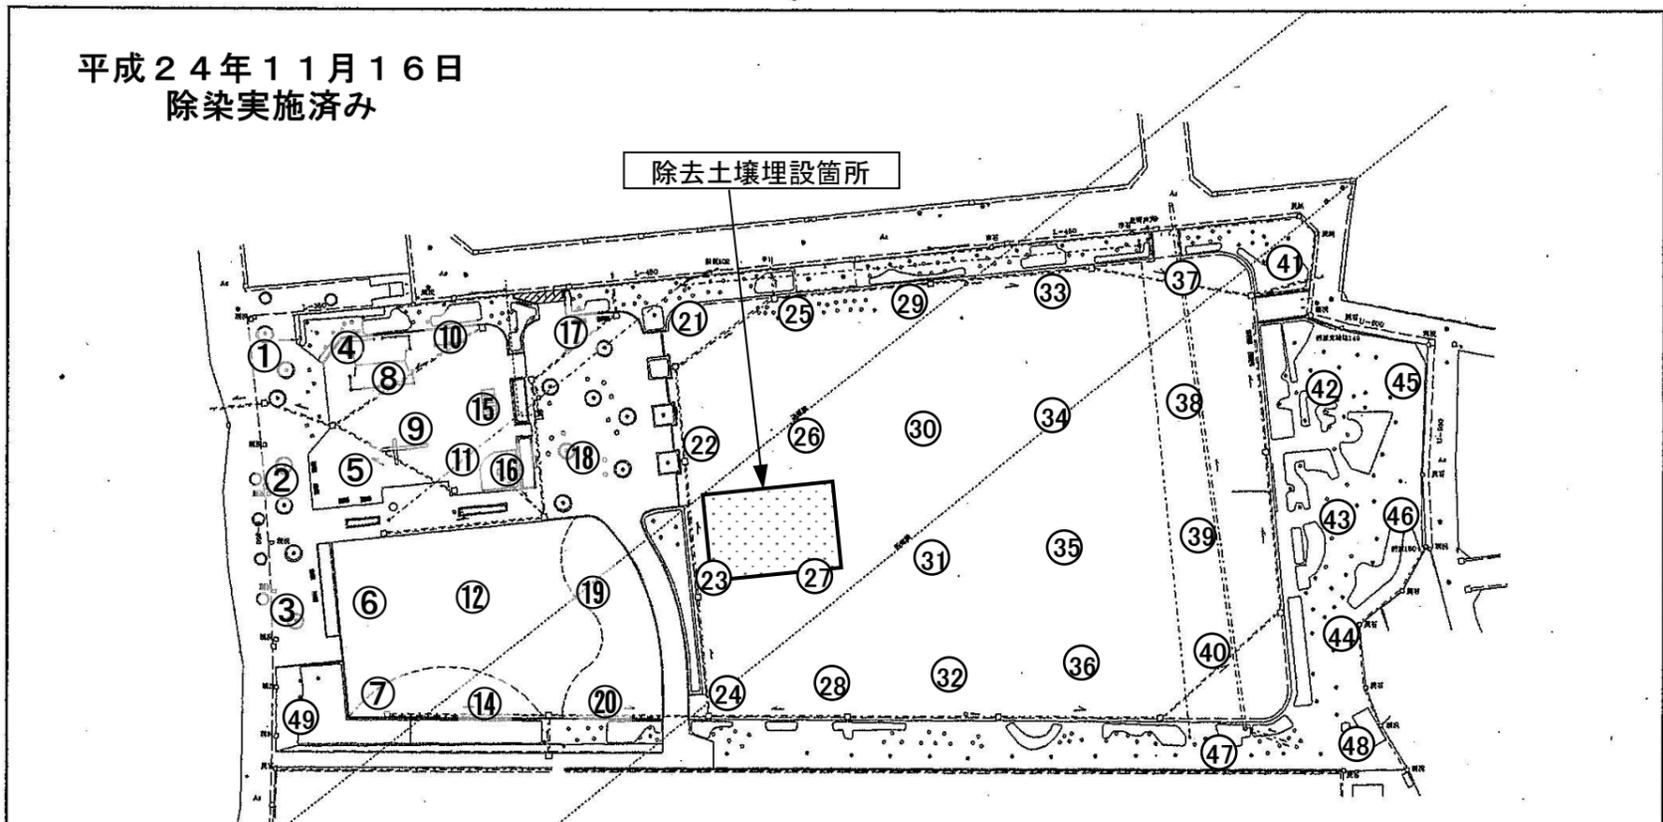

○除染前：平成24年 9月26日 天気：晴れ

○除染後：平成24年11月16日 天気：晴れ

番号	測定箇所	高さ	測定値	測定値	番号	測定箇所	高さ	測定値	測定値	番号	測定箇所	高さ	測定値	測定値
①	舗装	100cm	0.205	0.151	⑱	舗装	100cm	0.173	0.118	⑳	土	100cm	0.302	0.064
		50cm	0.222	0.164			50cm	0.141	0.130			50cm	0.364	0.057
		5cm	0.186	0.150			5cm	0.170	0.132			5cm	0.382	0.065
②	舗装	100cm	0.226	0.164	㉑	ダスト	100cm	0.331	0.072	㉒	土	100cm	0.342	0.052
		50cm	0.255	0.172			50cm	0.372	0.062			50cm	0.385	0.068
		5cm	0.205	0.155			5cm	0.384	0.062			5cm	0.452	0.063
③	舗装	100cm	0.220	0.141	㉒	ダスト	100cm	0.339	0.091	㉓	土	100cm	0.337	0.081
		50cm	0.209	0.143			50cm	0.363	0.091			50cm	0.357	0.069
		5cm	0.187	0.158			5cm	0.414	0.080			5cm	0.397	0.063
④	ダスト	100cm	0.263	0.114	㉓	土	100cm	0.302	0.159	㉔	土	100cm	0.239	0.137
		50cm	0.302	0.149			50cm	0.311	0.163			50cm	0.260	0.147
		5cm	0.371	0.100			5cm	0.318	0.142			5cm	0.257	0.161
⑤	ダスト	100cm	0.283	0.073	㉔	土	100cm	0.326	0.110	㉕	土	100cm	0.295	0.085
		50cm	0.290	0.063			50cm	0.362	0.129			50cm	0.354	0.074
		5cm	0.344	0.068			5cm	0.349	0.115			5cm	0.417	0.071
⑥	ダスト	100cm	0.213	0.093	㉕	土	100cm	0.347	0.074	㉖	土	100cm	0.261	0.071
		50cm	0.232	0.068			50cm	0.389	0.079			50cm	0.230	0.079
		5cm	0.257	0.065			5cm	0.410	0.072			5cm	0.128	0.083
⑦	ダスト	100cm	0.308	0.114	㉖	土	100cm	0.326	0.095	㉗	土	100cm	0.330	0.076
		50cm	0.342	0.099			50cm	0.379	0.091			50cm	0.351	0.080
		5cm	0.513	0.087			5cm	0.427	0.080			5cm	0.359	0.081
⑧	ブランコ	100cm	0.217	0.067	㉗	土	100cm	0.341	0.126	㉘	植え込み	100cm	0.213	0.169
		50cm	0.233	0.064			50cm	0.344	0.133			50cm	0.210	0.134
		5cm	0.243	0.060			5cm	0.281	0.118			5cm	0.198	0.104
⑨	ダスト	100cm	0.195	0.085	㉘	土	100cm	0.359	0.070	㉙	植え込み	100cm	0.270	0.089
		50cm	0.209	0.081			50cm	0.378	0.065			50cm	0.296	0.091
		5cm	0.180	0.103			5cm	0.340	0.066			5cm	0.385	0.095
⑩	ダスト	100cm	0.232	0.076	㉙	土	100cm	0.371	0.071	㉚	植え込み	100cm	0.269	0.080
		50cm	0.221	0.075			50cm	0.385	0.081			50cm	0.283	0.084
		5cm	0.195	0.061			5cm	0.417	0.070			5cm	0.317	0.071
⑪	すべり台	100cm	0.190	0.056	㉚	土	100cm	0.355	0.086	㉛	植え込み	100cm	0.285	0.129
		50cm	0.186	0.054			50cm	0.378	0.090			50cm	0.320	0.100
		5cm	0.190	0.051			5cm	0.476	0.069			5cm	0.357	0.104
⑫	ダスト	100cm	0.177	0.059	㉛	土	100cm	0.278	0.132	㉜	植え込み	100cm	0.247	0.128
		50cm	0.163	0.050			50cm	0.301	0.128			50cm	0.283	0.138
		5cm	0.166	0.056			5cm	0.307	0.142			5cm	0.350	0.173
⑭	ダスト	100cm	0.279	0.086	㉜	土	100cm	0.318	0.057	㉝	植え込み	100cm	0.239	0.111
		50cm	0.305	0.090			50cm	0.355	0.072			50cm	0.266	0.101
		5cm	0.377	0.079			5cm	0.392	0.060			5cm	0.305	0.086
⑮	ジム	100cm	0.192	0.071	㉝	土	100cm	0.308	0.069	㉞	植え込み	100cm	0.241	0.119
		50cm	0.220	0.080			50cm	0.313	0.058			50cm	0.204	0.107
		5cm	0.262	0.103			5cm	0.315	0.053			5cm	0.160	0.090
⑯	砂場	100cm	0.205	0.061	㉞	土	100cm	0.339	0.086	㉟	植え込み	100cm	0.273	0.140
		50cm	0.234	0.059			50cm	0.376	0.086			50cm	0.338	0.130
		5cm	0.251	0.064			5cm	0.425	0.091			5cm	0.671	0.118
⑰	舗装	100cm	0.183	0.130	㉟	土	100cm	0.302	0.126	㊱	土	100cm	0.201	0.162
		50cm	0.163	0.128			50cm	0.300	0.118			50cm	0.209	0.201
		5cm	0.180	0.118			5cm	0.340	0.184			5cm	0.295	0.201

単位：マイクロシーベルト毎時