


放射線量マップ

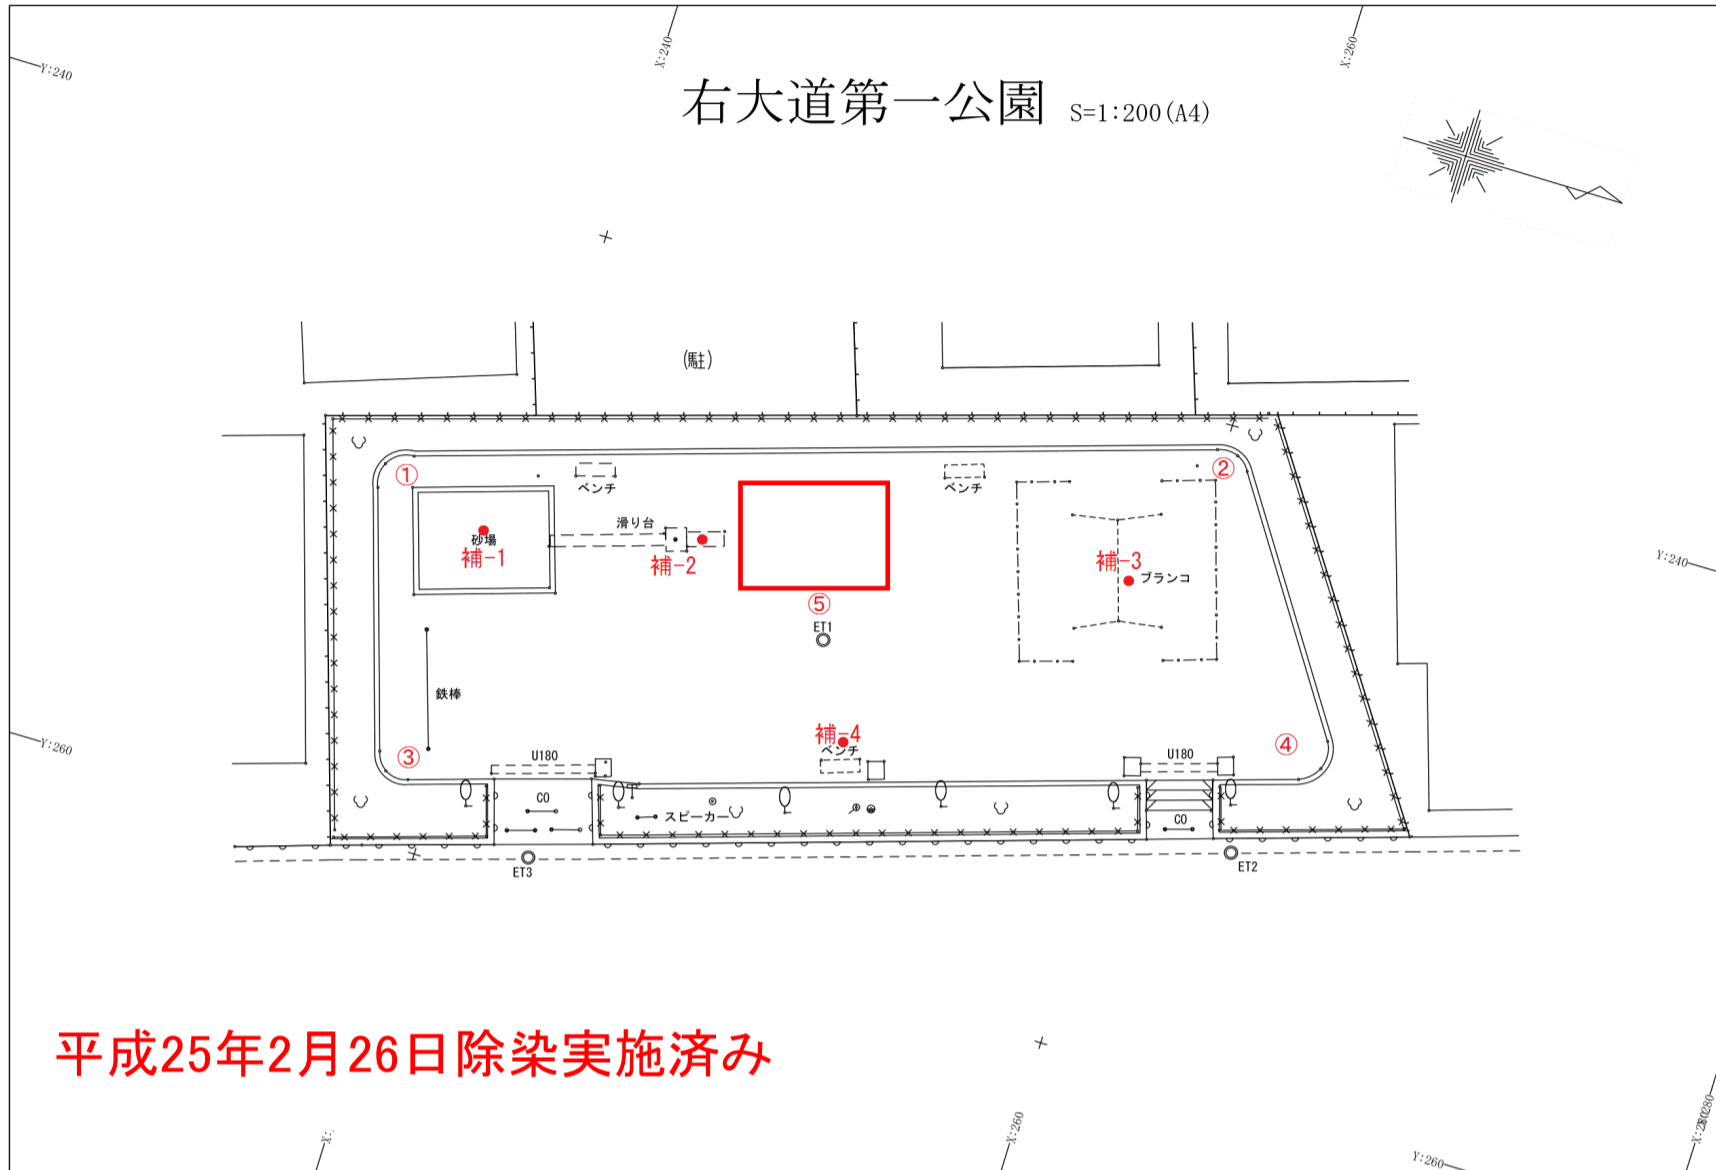

□: 除染土壌埋設箇所

除染前 測定日 平成 25年 1月 7日
 除染後 測定日 平成 25年 2月 26日

単位: μ SV/h

| 番号 | 高さcm | 除染前 | 除染後 | 番号 | 高さcm | 除染前 | 除染後 |
|---------|-------|-------|-------|-------------|-------|-------|-------|
| ① | 100cm | 0.194 | 0.089 | 補-1 砂場 | 100cm | 0.171 | 0.086 |
| | 50cm | 0.192 | 0.098 | | 50cm | 0.172 | 0.089 |
| | 5cm | 0.333 | 0.081 | | 5cm | 0.267 | 0.077 |
| ② | 100cm | 0.180 | 0.104 | 補-2 スベリ台 | 100cm | 0.168 | 0.073 |
| | 50cm | 0.187 | 0.096 | | 50cm | 0.190 | 0.077 |
| | 5cm | 0.239 | 0.072 | | 5cm | 0.269 | 0.073 |
| ③ 鉄棒 | 100cm | 0.152 | 0.074 | 補-3 ブランコ | 100cm | 0.193 | 0.077 |
| | 50cm | 0.195 | 0.067 | | 50cm | 0.207 | 0.089 |
| | 5cm | 0.253 | 0.066 | | 5cm | 0.267 | 0.066 |
| ④ | 100cm | 0.198 | 0.115 | 補-4 ベンチ | 100cm | 0.156 | 0.100 |
| | 50cm | 0.235 | 0.106 | | 50cm | 0.184 | 0.078 |
| | 5cm | 0.289 | 0.070 | | 5cm | 0.265 | 0.103 |
| ⑤ | 100cm | 0.148 | 0.064 | 補-5 | 100cm | | |
| | 50cm | 0.162 | 0.060 | | 50cm | | |
| | 5cm | 0.193 | 0.049 | | 5cm | | |