


# 放射線量マップ

## 中原ふれあい防災公園

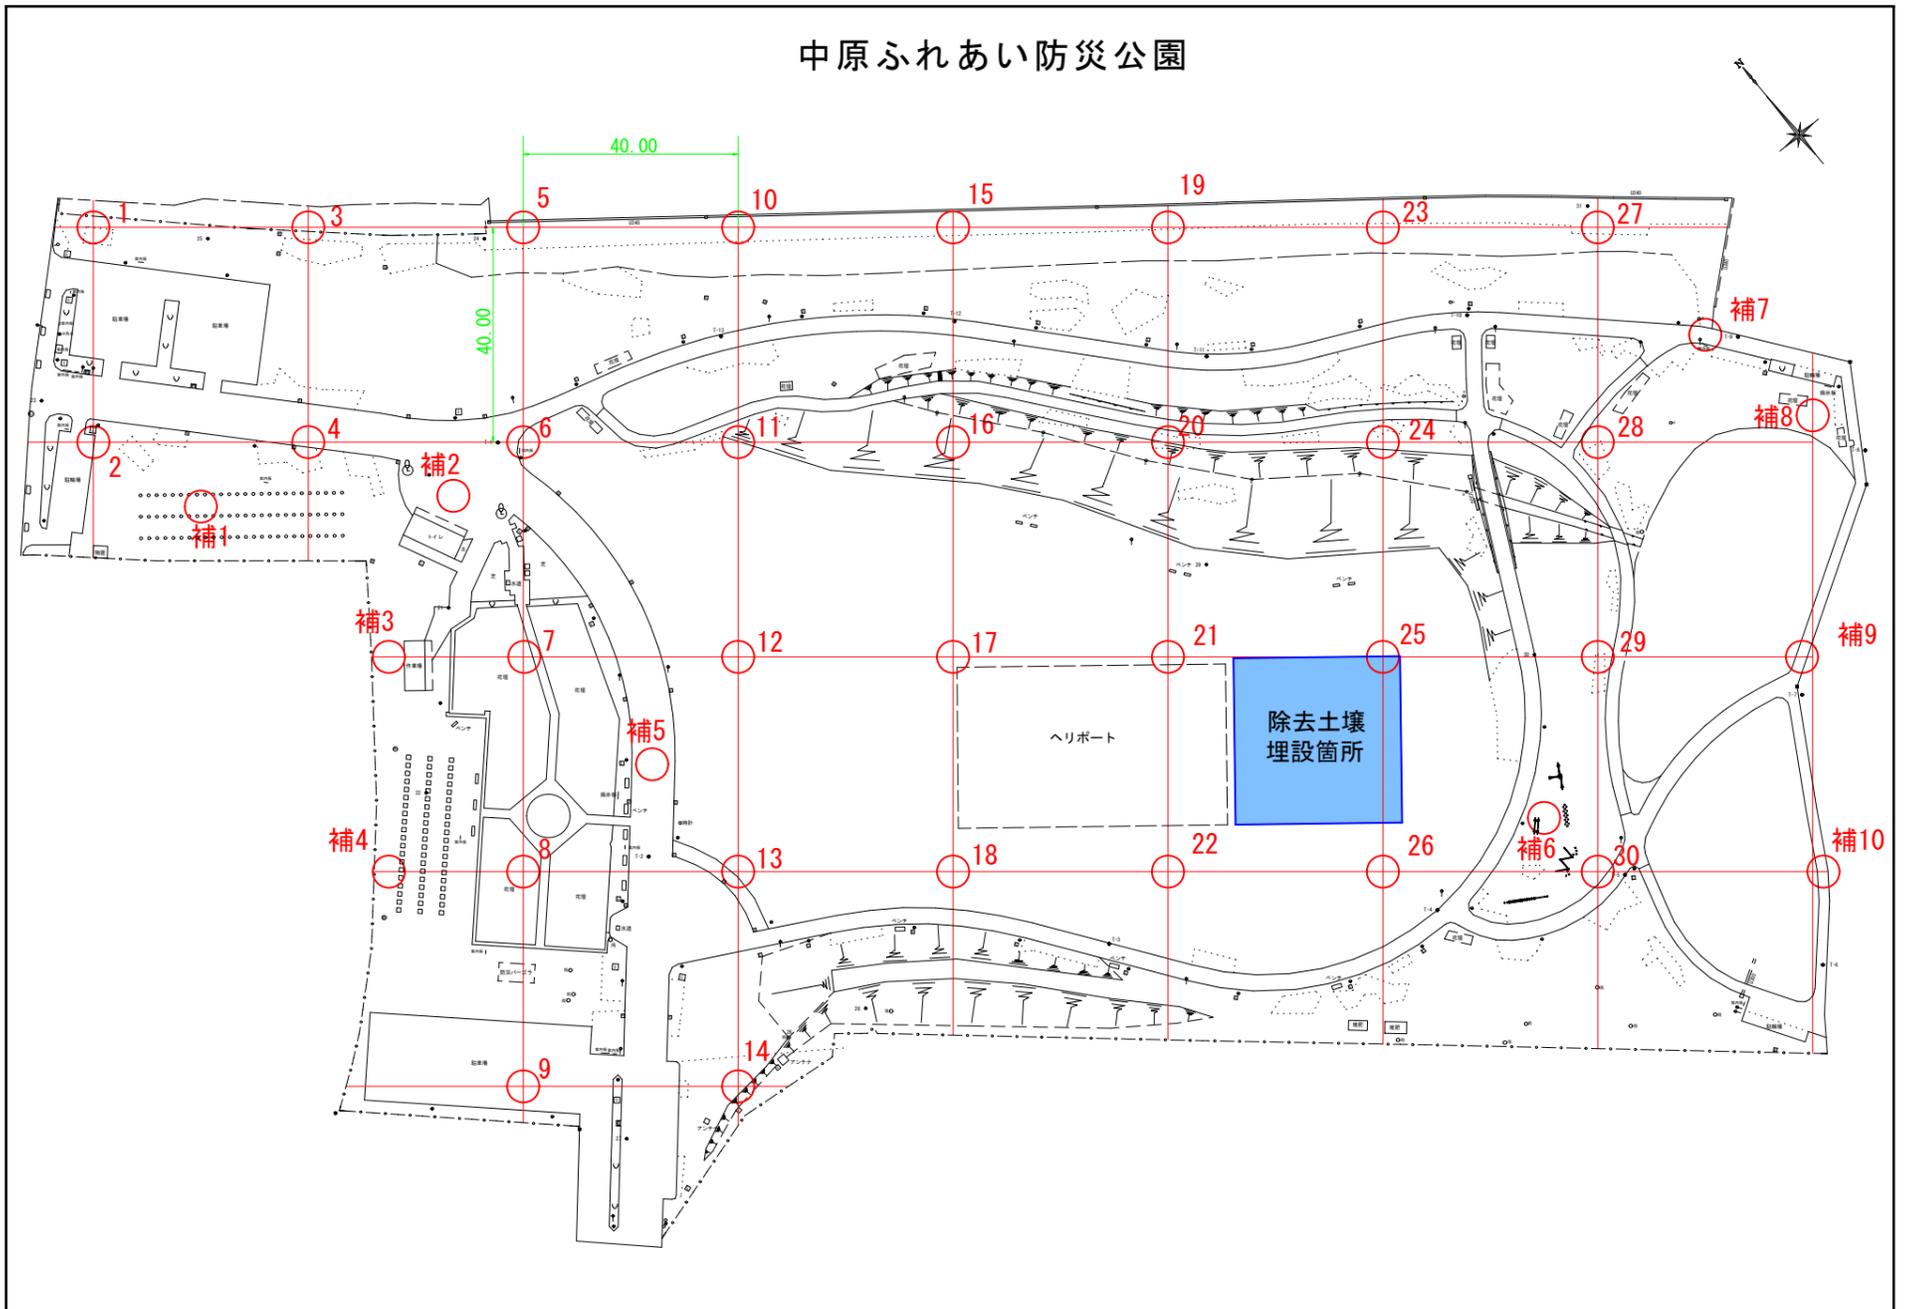

除線前測定日：平成24年 7月 4日

除線後測定日：平成24年 9月26日

単位：毎時マイクロシーベルト

番号	測定箇所	高さ	除染前	除染後
1	植込み附近	100cm	0.269	0.140
		50cm	0.309	0.122
		5cm	0.473	0.104
2	コンクリート	100cm	0.270	0.148
		50cm	0.222	0.173
		5cm	0.270	0.156
3	草地	100cm	0.234	0.093
		50cm	0.241	0.099
		5cm	0.301	0.094
4	園路 (アスファルト舗装)	100cm	0.268	0.139
		50cm	0.258	0.148
		5cm	0.218	0.137
5	芝地	100cm	0.246	0.140
		50cm	0.240	0.123
		5cm	0.308	0.120
6	芝地	100cm	0.308	0.159
		50cm	0.353	0.177
		5cm	0.349	0.161
7	花壇 (土部)	100cm	0.252	0.165
		50cm	0.190	0.159
		5cm	0.180	0.162
8	花壇 (土部)	100cm	0.231	0.162
		50cm	0.196	0.193
		5cm	0.208	0.176
9	駐車場 (アスファルト舗装)	100cm	0.195	0.133
		50cm	0.217	0.128
		5cm	0.237	0.131
10	芝地	100cm	0.266	0.096
		50cm	0.279	0.129
		5cm	0.325	0.121
11	芝地	100cm	0.301	0.119
		50cm	0.303	0.117
		5cm	0.309	0.112
12	芝地	100cm	0.275	0.108
		50cm	0.271	0.114
		5cm	0.260	0.118
13	芝地	100cm	0.277	0.140
		50cm	0.309	0.166
		5cm	0.286	0.139
14	草地	100cm	0.255	0.124
		50cm	0.265	0.107
		5cm	0.295	0.118

番号	測定箇所	高さ	除染前	除染後
15	芝地	100cm	0.253	0.100
		50cm	0.294	0.090
		5cm	0.320	0.088
16	芝地	100cm	0.311	0.102
		50cm	0.320	0.084
		5cm	0.319	0.086
17	芝地	100cm	0.279	0.161
		50cm	0.290	0.165
		5cm	0.302	0.162
18	芝地	100cm	0.272	0.134
		50cm	0.271	0.141
		5cm	0.298	0.165
19	植込み附近	100cm	0.263	0.090
		50cm	0.274	0.114
		5cm	0.310	0.116
20	植込み附近	100cm	0.280	0.128
		50cm	0.300	0.145
		5cm	0.359	0.139
21	芝地	100cm	0.255	0.064
		50cm	0.270	0.058
		5cm	0.288	0.055
22	芝地	100cm	0.268	0.114
		50cm	0.268	0.134
		5cm	0.283	0.137
23	植込み附近	100cm	0.280	0.109
		50cm	0.310	0.094
		5cm	0.352	0.101
24	植込み附近	100cm	0.289	0.120
		50cm	0.293	0.145
		5cm	0.322	0.131
25	芝地	100cm	0.271	0.056
		50cm	0.291	0.067
		5cm	0.264	0.071
26	芝地	100cm	0.274	0.084
		50cm	0.284	0.072
		5cm	0.286	0.086
27	芝地	100cm	0.279	0.100
		50cm	0.281	0.088
		5cm	0.350	0.088
28	草地	100cm	0.303	0.089
		50cm	0.332	0.068
		5cm	0.313	0.068

番号	測定箇所	高さ	除染前	除染後
29	植込み附近	100cm	0.269	0.123
		50cm	0.291	0.112
		5cm	0.327	0.109
30	芝地	100cm	0.287	0.133
		50cm	0.286	0.172
		5cm	0.287	0.180
補1	草地	100cm	0.322	0.120
		50cm	0.368	0.132
		5cm	0.375	0.136
補2	園路 (コンクリート)	100cm	0.183	0.106
		50cm	0.174	0.125
		5cm	0.203	0.124
補3	草地	100cm	0.229	0.137
		50cm	0.274	0.132
		5cm	0.253	0.138
補4	草地	100cm	0.252	0.140
		50cm	0.254	0.140
		5cm	0.286	0.132
補5	園路 (アスファルト舗装)	100cm	0.249	0.169
		50cm	0.291	0.168
		5cm	0.272	0.158
補6	遊具	100cm	0.231	0.111
		50cm	0.237	0.083
		5cm	0.308	0.087
補7	植込み附近	100cm	0.287	0.156
		50cm	0.300	0.139
		5cm	0.397	0.121
補8	草地	100cm	0.259	0.154
		50cm	0.287	0.145
		5cm	0.308	0.137
補9	園路 (アスファルト舗装)	100cm	0.237	0.204
		50cm	0.269	0.182
		5cm	0.254	0.186
補10	園路 (アスファルト舗装)	100cm	0.234	0.184
		50cm	0.253	0.156
		5cm	0.234	0.153