


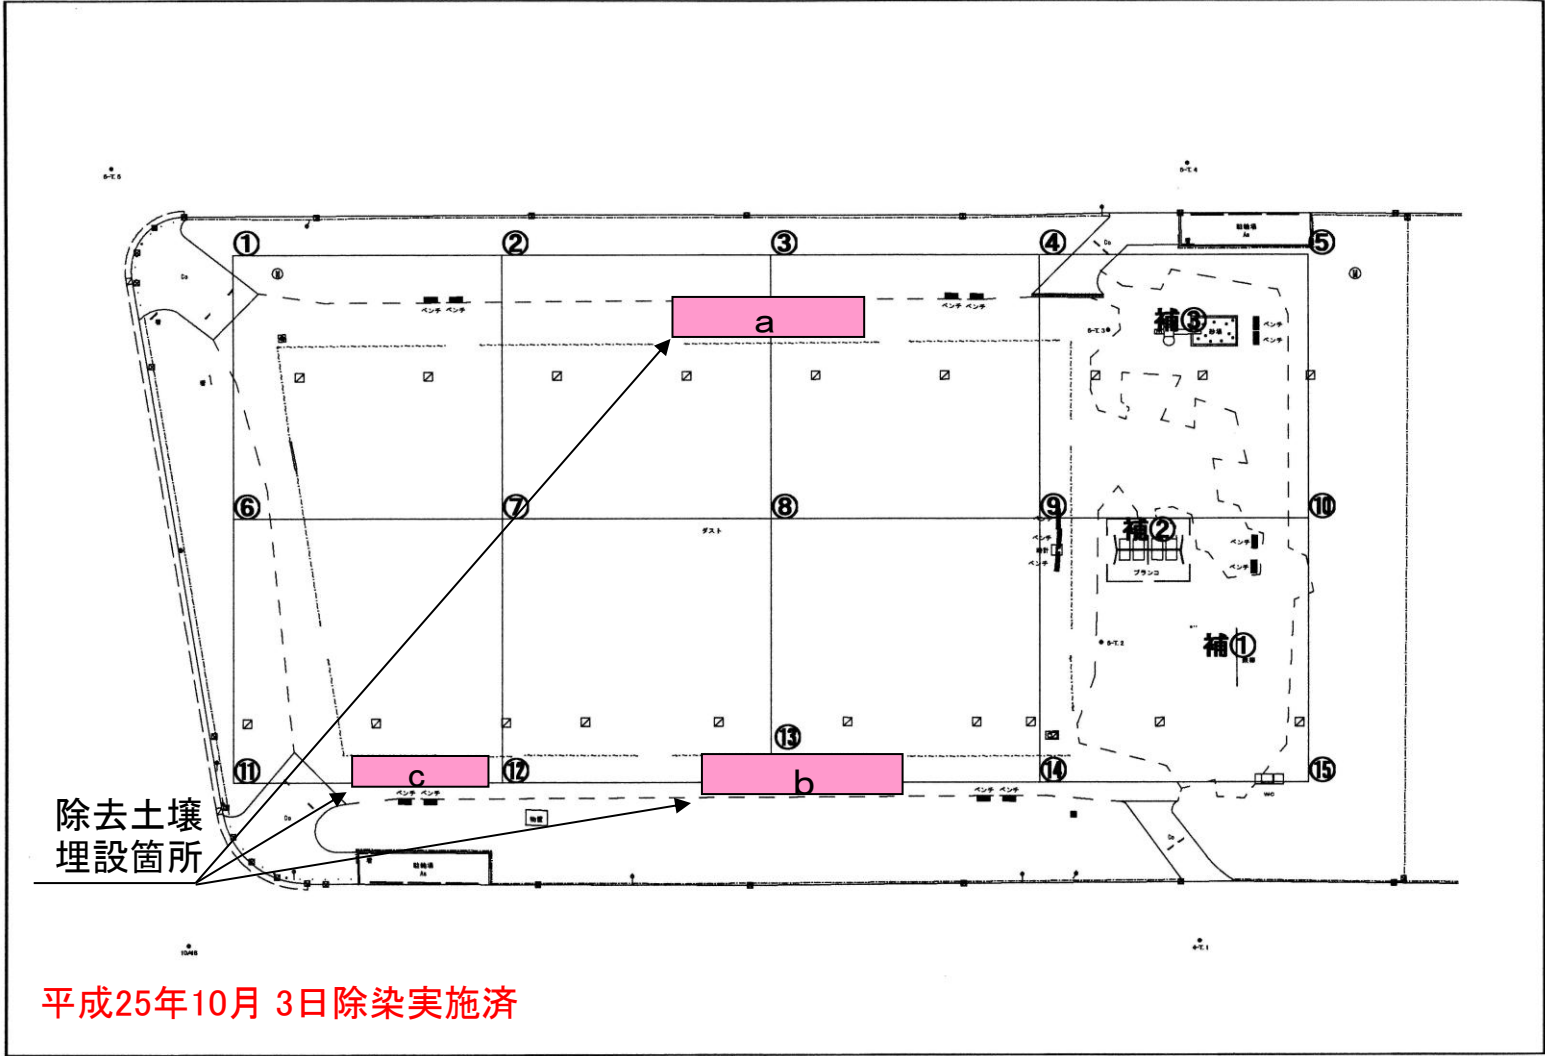

除染前測定日:平成 25年 8月 29日 天気:晴れ
除染後測定日:平成 25年 10月 3日 天気:晴れ

番号	測定箇所	高さ	除染前	除染後	番号	測定箇所	高さ	除染前	除染後	番号	測定箇所	高さ	除染前	除染後	番号	測定箇所	高さ	除染前	除染後
①	土	100cm	0.179	0.094	⑦	ダスト	100cm	0.109	0.098	⑬	ダスト	100cm	0.146	0.081		埋設箇所 a	100cm	0.167	0.090
		50cm	0.253	0.093			50cm	0.109	0.077			50cm	0.171	0.062			50cm	0.188	0.074
		5cm	0.390	0.103			5cm	0.108	0.080			5cm	0.196	0.072			5cm	0.255	0.089
②	土	100cm	0.165	0.086	⑧	ダスト	100cm	0.085	0.079	⑭	ダスト	100cm	0.141	0.091		埋設箇所 b	100cm	0.146	0.081
		50cm	0.215	0.076			50cm	0.104	0.078			50cm	0.160	0.079			50cm	0.171	0.062
		5cm	0.272	0.077			5cm	0.098	0.078			5cm	0.167	0.071			5cm	0.196	0.072
③	土	100cm	0.167	0.090	⑨	ダスト	100cm	0.113	0.088	⑮	土	100cm	0.164	0.087		埋設箇所 c	100cm	0.152	0.099
		50cm	0.188	0.074			50cm	0.123	0.098			50cm	0.204	0.079			50cm	0.179	0.087
		5cm	0.255	0.089			5cm	0.143	0.116			5cm	0.239	0.084			5cm	0.165	0.068
④	土	100cm	0.161	0.088	⑩	土	100cm	0.151	0.058	補①	鉄棒	100cm	0.132	0.073			100cm		
		50cm	0.205	0.086			50cm	0.182	0.056			50cm	0.146	0.066			50cm		
		5cm	0.350	0.116			5cm	0.246	0.062			5cm	0.170	0.065			5cm		
⑤	土	100cm	0.131	0.083	⑪	土	100cm	0.246	0.122	補②	ブランコ	100cm	0.116	0.053			100cm		
		50cm	0.139	0.077			50cm	0.258	0.115			50cm	0.127	0.061			50cm		
		5cm	0.164	0.084			5cm	0.260	0.116			5cm	0.132	0.065			5cm		
⑥	土	100cm	0.165	0.093	⑫	ダスト	100cm	0.152	0.099	補③	砂場	100cm	0.091	0.061			100cm		
		50cm	0.168	0.080			50cm	0.179	0.087			50cm	0.082	0.047			50cm		
		5cm	0.176	0.068			5cm	0.165	0.068			5cm	0.077	0.049			5cm		