


空間線量測定位置図

390大井追花公園平面図

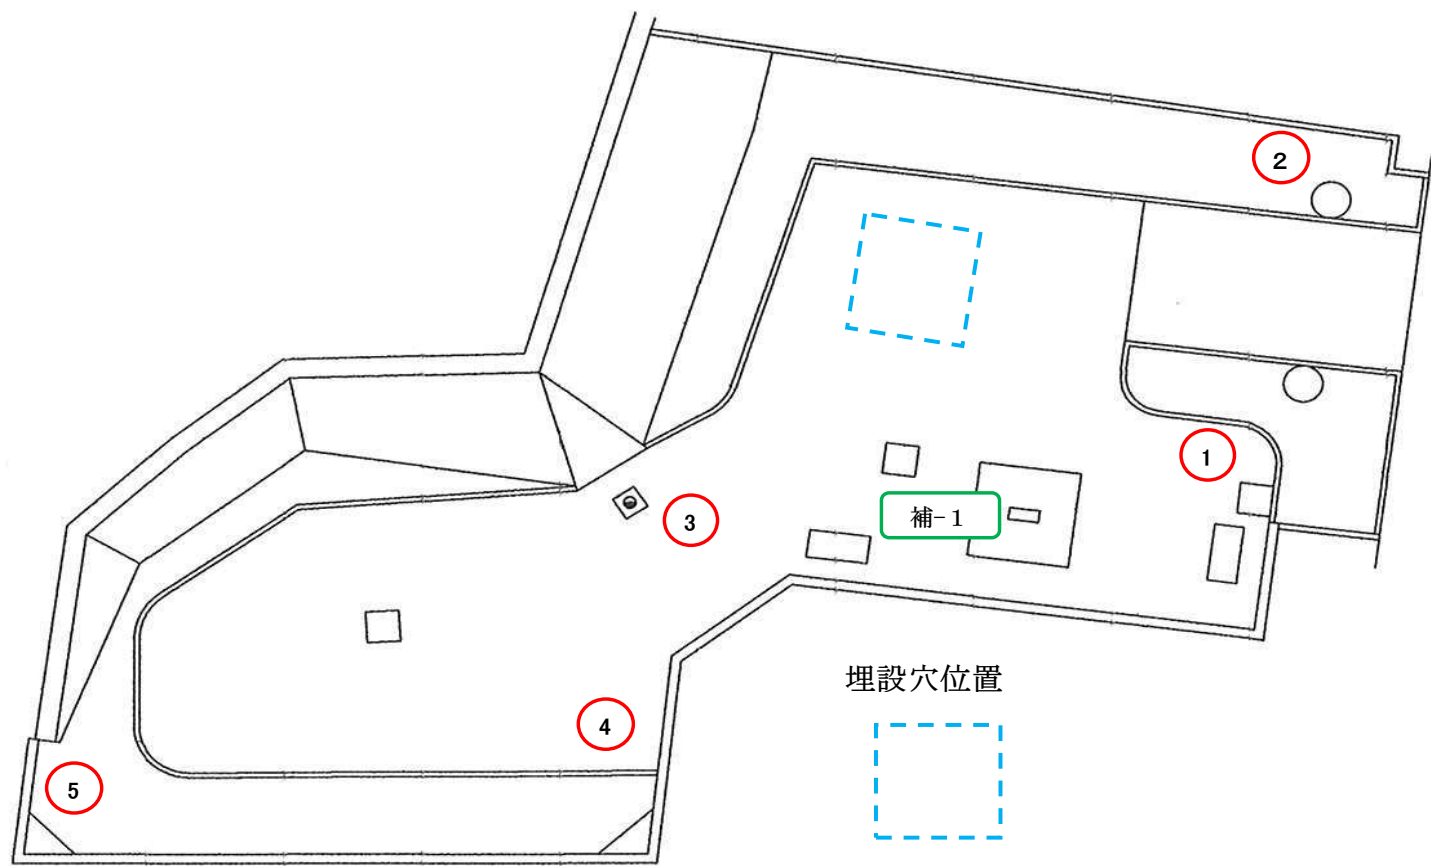

空間線量測定表

除染前測定日：平成24年12月14日 天気：はれ時々くもり
除染後測定日：平成25年1月21日 天気：はれ時々くもり 単位：毎時マイクロシーベルト

番号	測定箇所	高さ	除染前 測定値	除染後 測定値	番号	測定箇所	高さ	除染前 測定値	除染後 測定値
①	植込み地	100cm	0.196	0.096	④	広場 (ダスト舗装)	100cm	0.206	0.089
		50cm	0.253	0.106			50cm	0.260	0.082
		5cm	0.318	0.070			5cm	0.329	0.068
②	植込み地	100cm	0.183	0.113	⑤	植込み地	100cm	0.206	0.120
		50cm	0.248	0.121			50cm	0.232	0.125
		5cm	0.328	0.105			5cm	0.363	0.129
③	広場 (ダスト舗装)	100cm	0.162	0.081	補-1	スプリング遊具 (ゴム製マット)	100cm	0.207	0.090
		50cm	0.159	0.085			50cm	0.256	0.096
		5cm	0.144	0.076			5cm	0.255	0.082
					※	補足点以外の 各平均測定値	100cm	0.191	0.100
							50cm	0.230	0.104
							5cm	0.296	0.090