


放射線量マップ

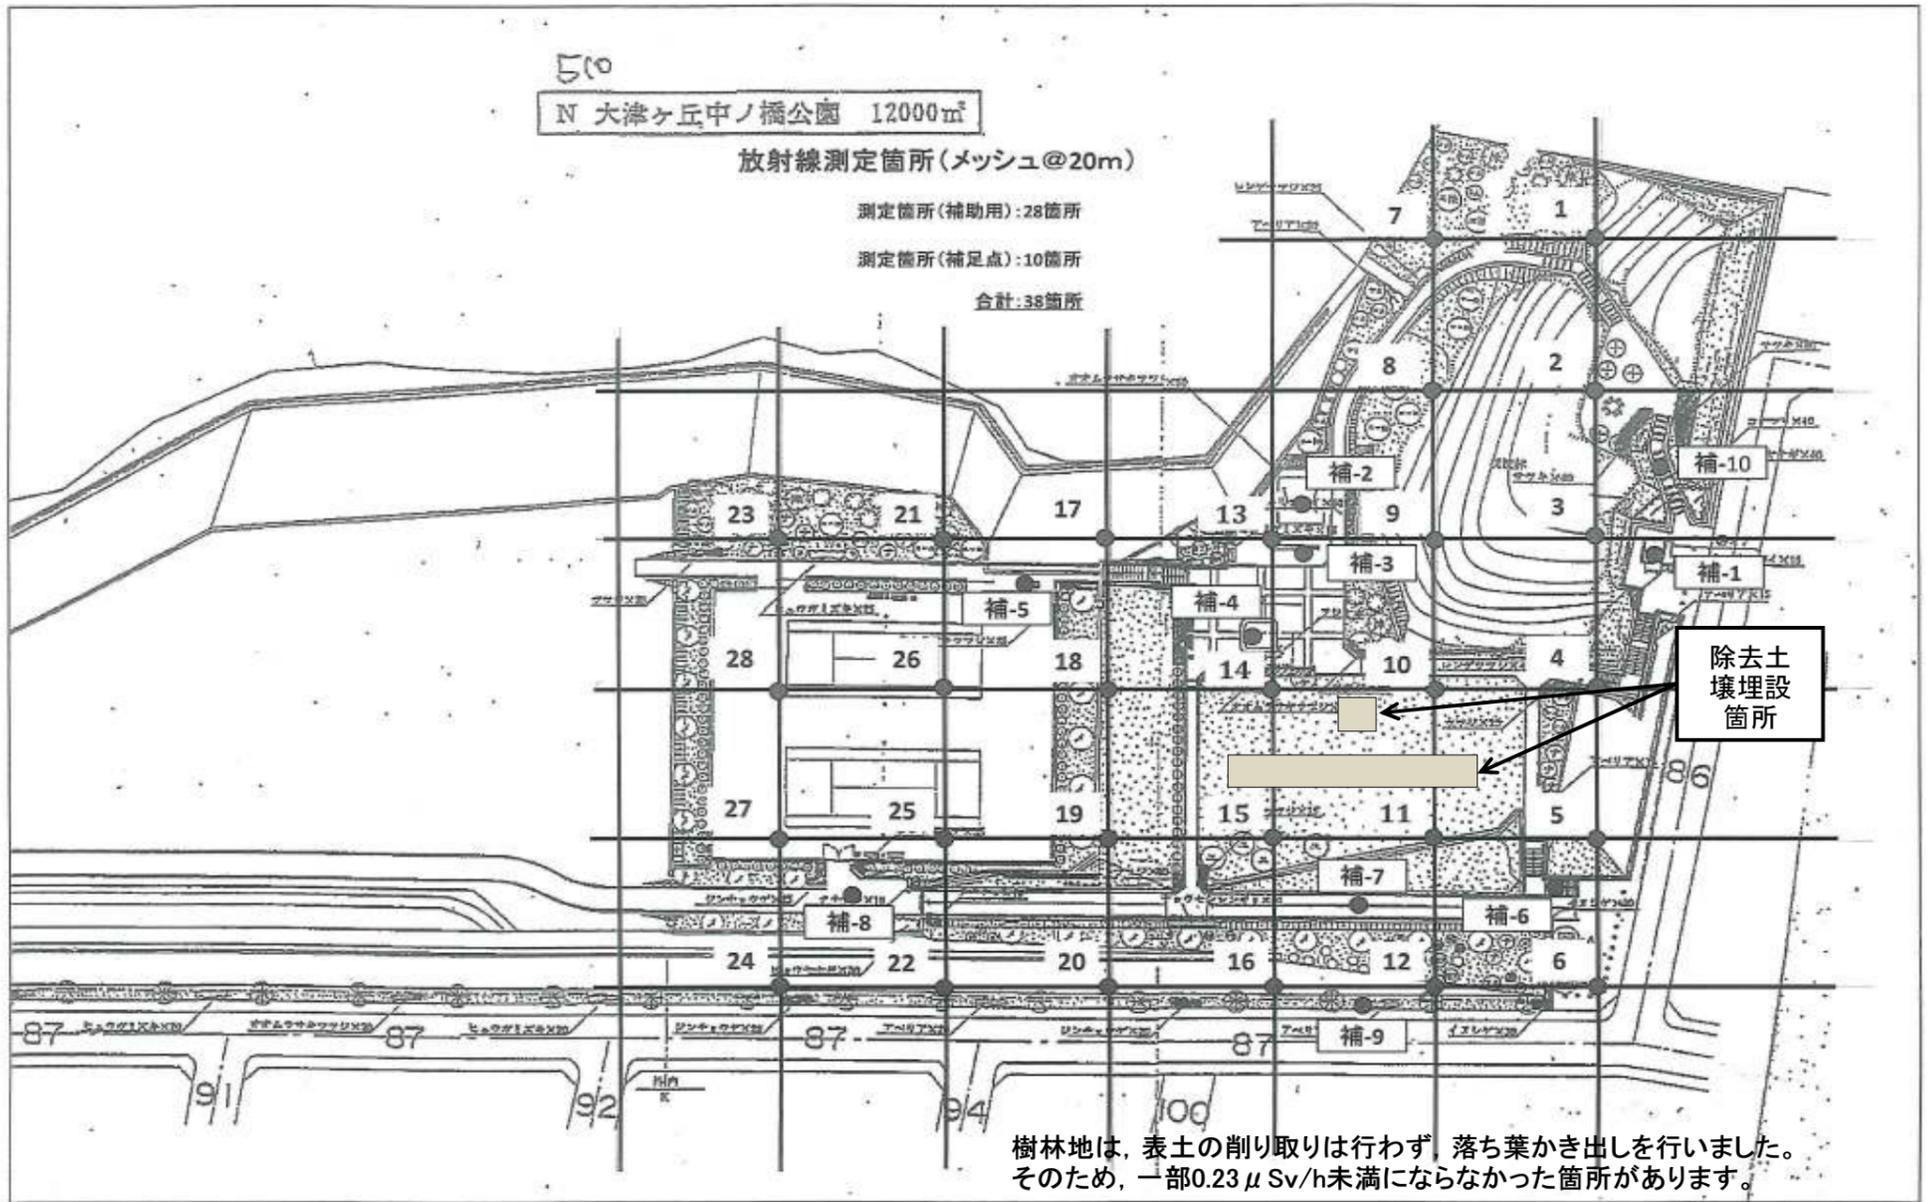

○除染前:平成24年7月 5日 天気:晴れ
 ○除染後:平成24年8月24日 天気:晴れ

単位: $\mu\text{Sv/h}$

番号	測定箇所	高さ	除染前	除染後	番号	測定箇所	高さ	除染前	除染後	番号	測定箇所	高さ	除染前	除染後
No.1	樹林地	100cm	0.282	0.266	No.14	芝地	100cm	0.275	0.121	No.27	テニスコート	100cm	0.252	0.211
		50cm	0.324	0.310			50cm	0.303	0.131			50cm	0.267	0.255
		5cm	0.374	0.361			5cm	0.393	0.184			5cm	0.311	0.282
No.2	樹林地	100cm	0.166	0.099	No.15	芝地	100cm	0.312	0.146	No.28	テニスコート	100cm	0.254	0.226
		50cm	0.171	0.092			50cm	0.343	0.150			50cm	0.272	0.250
		5cm	0.223	0.106			5cm	0.354	0.119			5cm	0.321	0.271
No.3	樹林地	100cm	0.221	0.212	No.16	草地	100cm	0.182	0.168	補-1	トイレ前	100cm	0.180	0.142
		50cm	0.236	0.210			50cm	0.189	0.177			50cm	0.206	0.136
		5cm	0.285	0.238			5cm	0.214	0.210			5cm	0.204	0.124
No.4	コンクリート階段	100cm	0.281	0.144	No.17	草地	100cm	0.284	0.236	補-2	ブランコ	100cm	0.229	0.127
		50cm	0.269	0.135			50cm	0.333	0.338			50cm	0.285	0.141
		5cm	0.234	0.136			5cm	0.404	0.201			5cm	0.337	0.115
No.5	草地	100cm	0.261	0.138	No.18	草地	100cm	0.269	0.153	補-3	滑り台	100cm	0.228	0.131
		50cm	0.317	0.151			50cm	0.288	0.172			50cm	0.254	0.130
		5cm	0.372	0.163			5cm	0.327	0.181			5cm	0.316	0.112
No.6	平板舗装	100cm	0.247	0.197	No.19	草地	100cm	0.250	0.199	補-4	砂場	100cm	0.319	0.153
		50cm	0.245	0.215			50cm	0.280	0.203			50cm	0.342	0.135
		5cm	0.287	0.272			5cm	0.299	0.213			5cm	0.352	0.094
No.7	樹林地	100cm	0.304	0.286	No.20	草地	100cm	0.170	0.164	補-5	水飲み	100cm	0.335	0.203
		50cm	0.343	0.333			50cm	0.178	0.174			50cm	0.357	0.229
		5cm	0.368	0.372			5cm	0.199	0.191			5cm	0.339	0.240
No.8	樹林地	100cm	0.292	0.252	No.21	植栽地	100cm	0.343	0.195	補-6	コンクリート	100cm	0.221	0.138
		50cm	0.316	0.288			50cm	0.338	0.198			50cm	0.194	0.139
		5cm	0.325	0.312			5cm	0.362	0.182			5cm	0.204	0.175
No.9	樹林地	100cm	0.210	0.187	No.22	草地	100cm	0.249	0.220	補-7	アスファルト	100cm	0.217	0.161
		50cm	0.209	0.199			50cm	0.274	0.232			50cm	0.215	0.173
		5cm	0.194	0.200			5cm	0.321	0.306			5cm	0.242	0.190
No.10	芝地	100cm	0.338	0.097	No.23	植栽地	100cm	0.289	0.228	補-8	アスファルト	100cm	0.291	0.179
		50cm	0.354	0.114			50cm	0.304	0.242			50cm	0.296	0.187
		5cm	0.466	0.095			5cm	0.361	0.201			5cm	0.293	0.204
No.11	芝地	100cm	0.340	0.140	No.24	草地	100cm	0.205	0.198	補-9	植栽地	100cm	0.260	0.185
		50cm	0.353	0.154			50cm	0.206	0.215			50cm	0.358	0.181
		5cm	0.359	0.166			5cm	0.181	0.225			5cm	0.467	0.203
No.12	植栽地	100cm	0.263	0.108	No.25	テニスコート	100cm	0.232	0.187	補-10	擬木階段	100cm	0.189	0.159
		50cm	0.289	0.105			50cm	0.249	0.213			50cm	0.204	0.155
		5cm	0.342	0.091			5cm	0.270	0.244			5cm	0.196	0.140
No.13	ダスト舗装	100cm	0.253	0.125	No.26	テニスコート	100cm	0.250	0.190	平均	平均	100cm	0.263	0.182
		50cm	0.266	0.114			50cm	0.268	0.224			50cm	0.278	0.195
		5cm	0.251	0.106			5cm	0.292	0.283			5cm	0.312	0.212